




EL
181
CORTIJO
M O N T E R R I C O

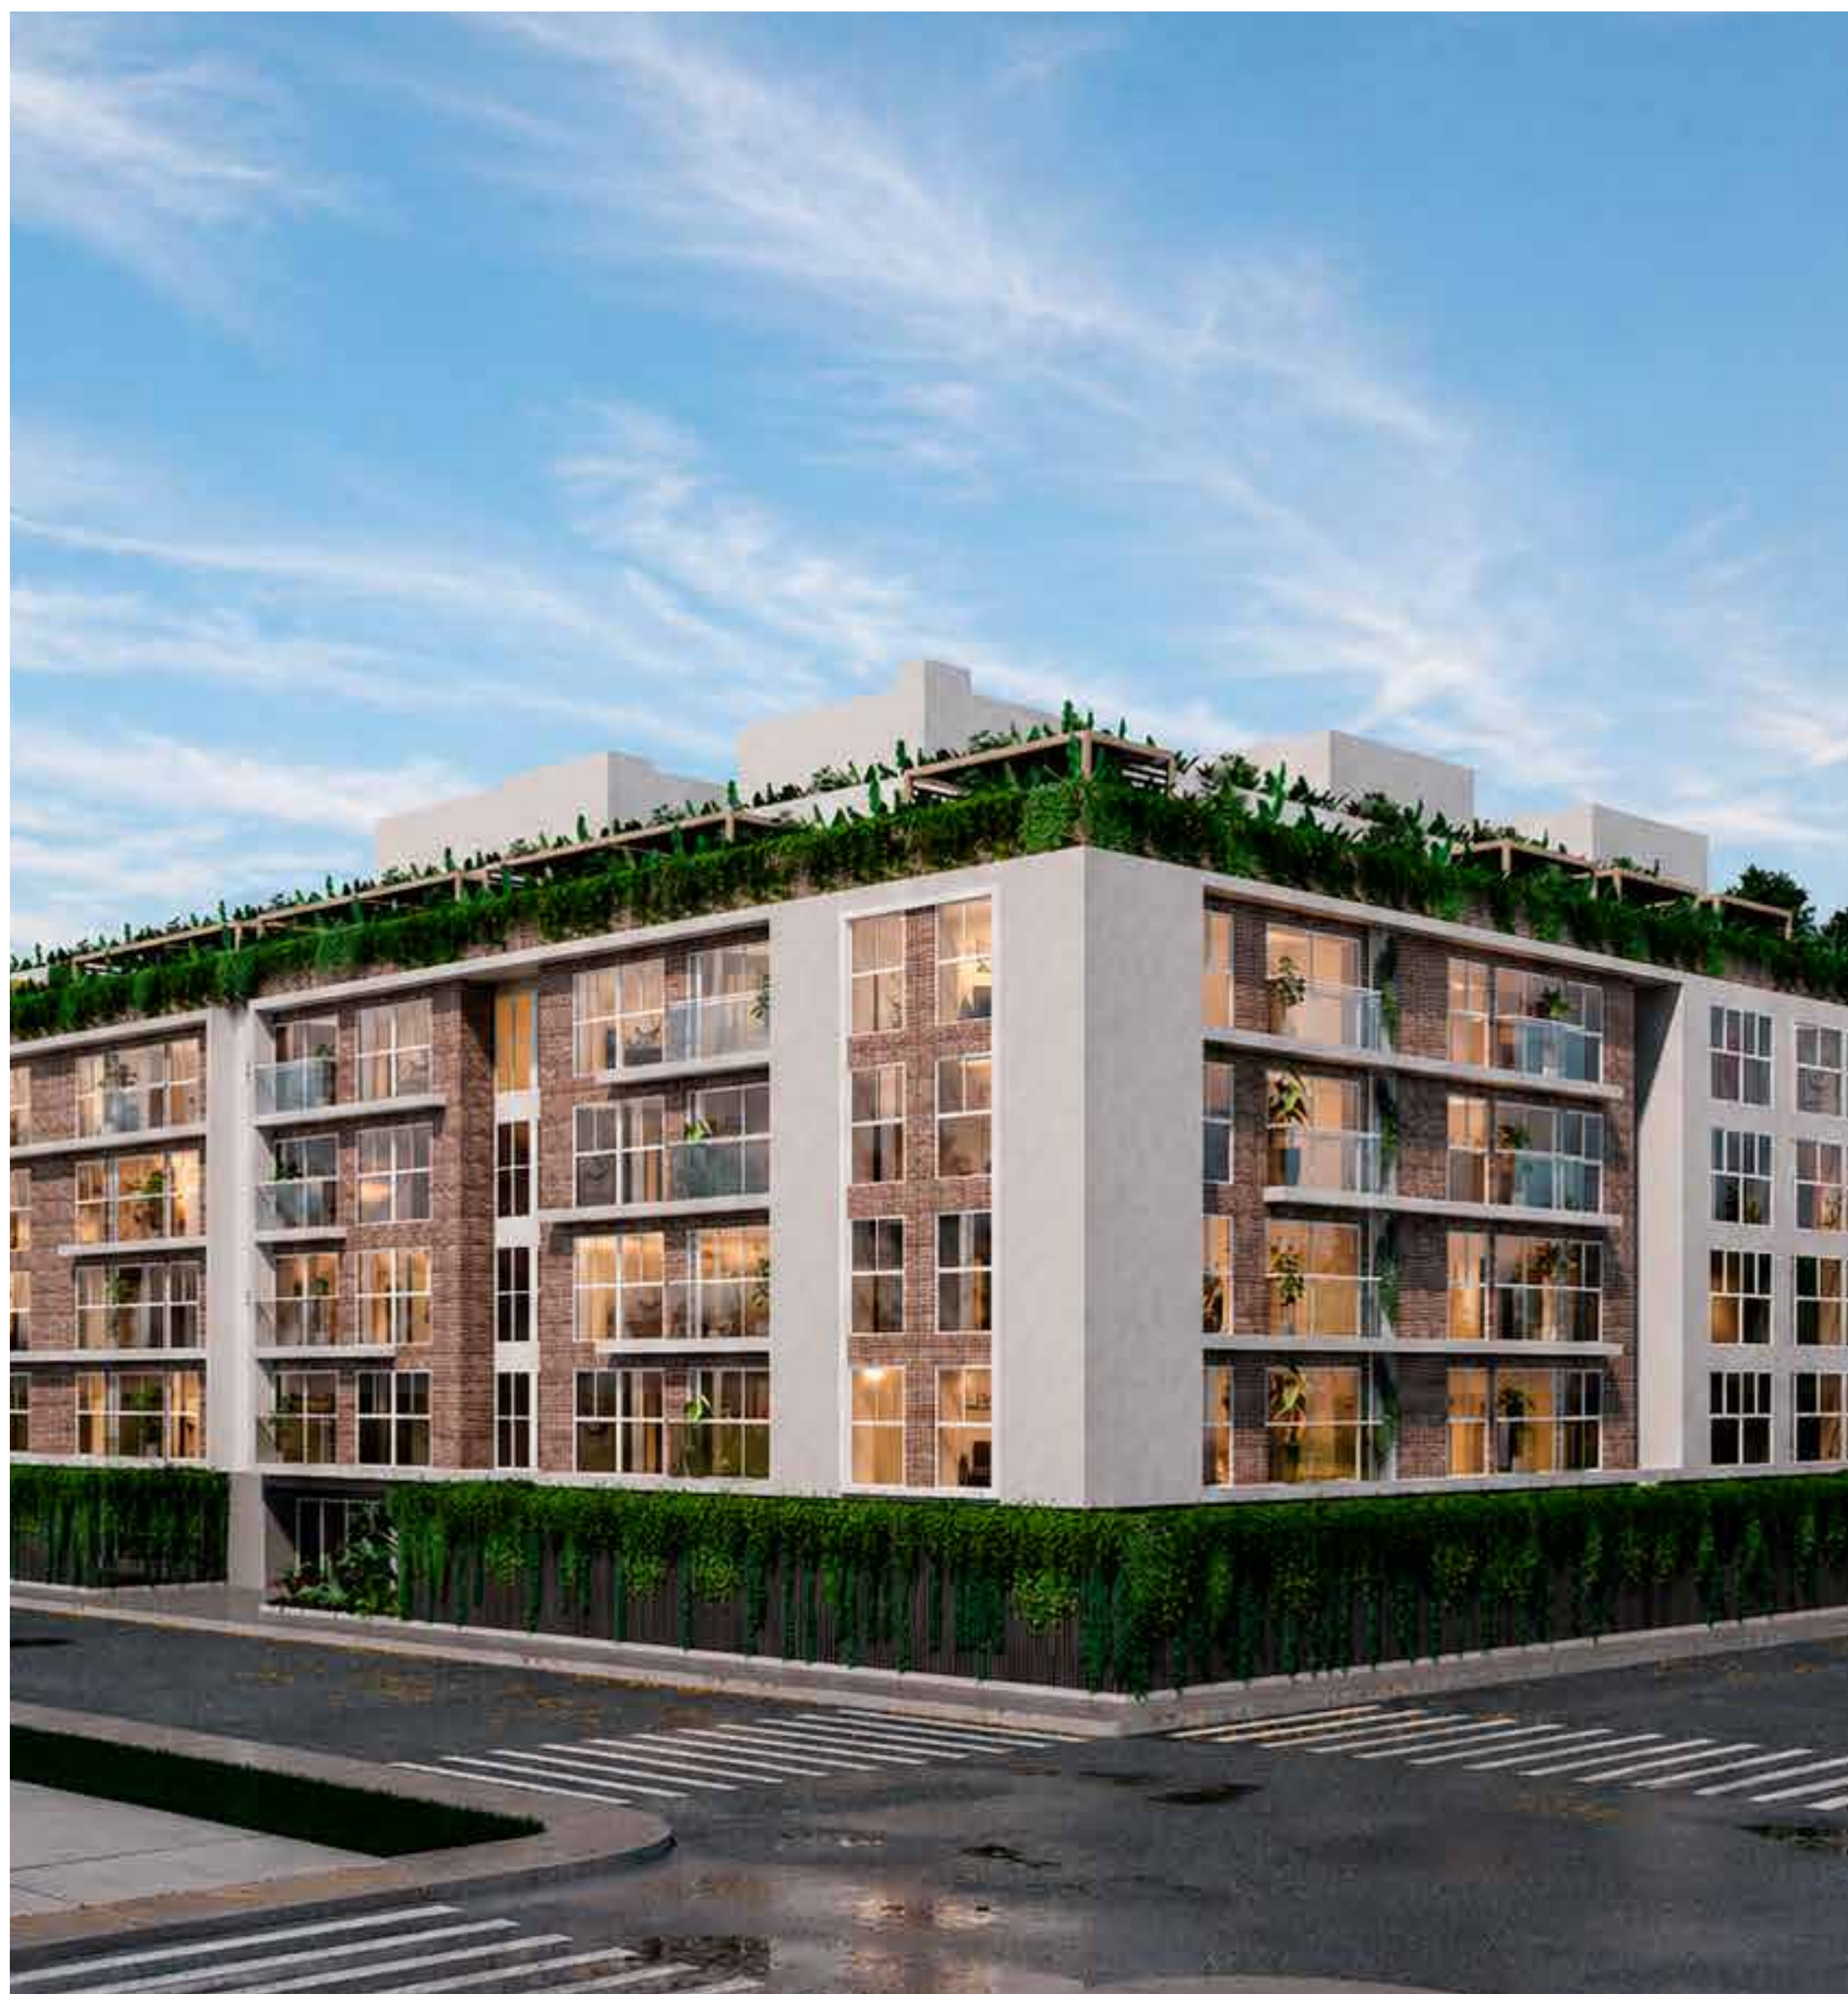


Tu primera inversión nueva aventura propio espacio

El Cortijo 181, está diseñado para empezar una nueva historia en familia o para quienes buscan un lugar solo para ellos y se lanzan a la aventura de independizarse.

Cada tipología aprovecha al máximo cada metro cuadrado, combinando comodidad, funcionalidad y diseño moderno que se adapta a tu ritmo de vida.

Independencia, crecimiento o diseño. Sea cual sea tu motivo, este es el momento de dar el siguiente paso.

EL
CORTIJO
181
M O N T E R R I C O

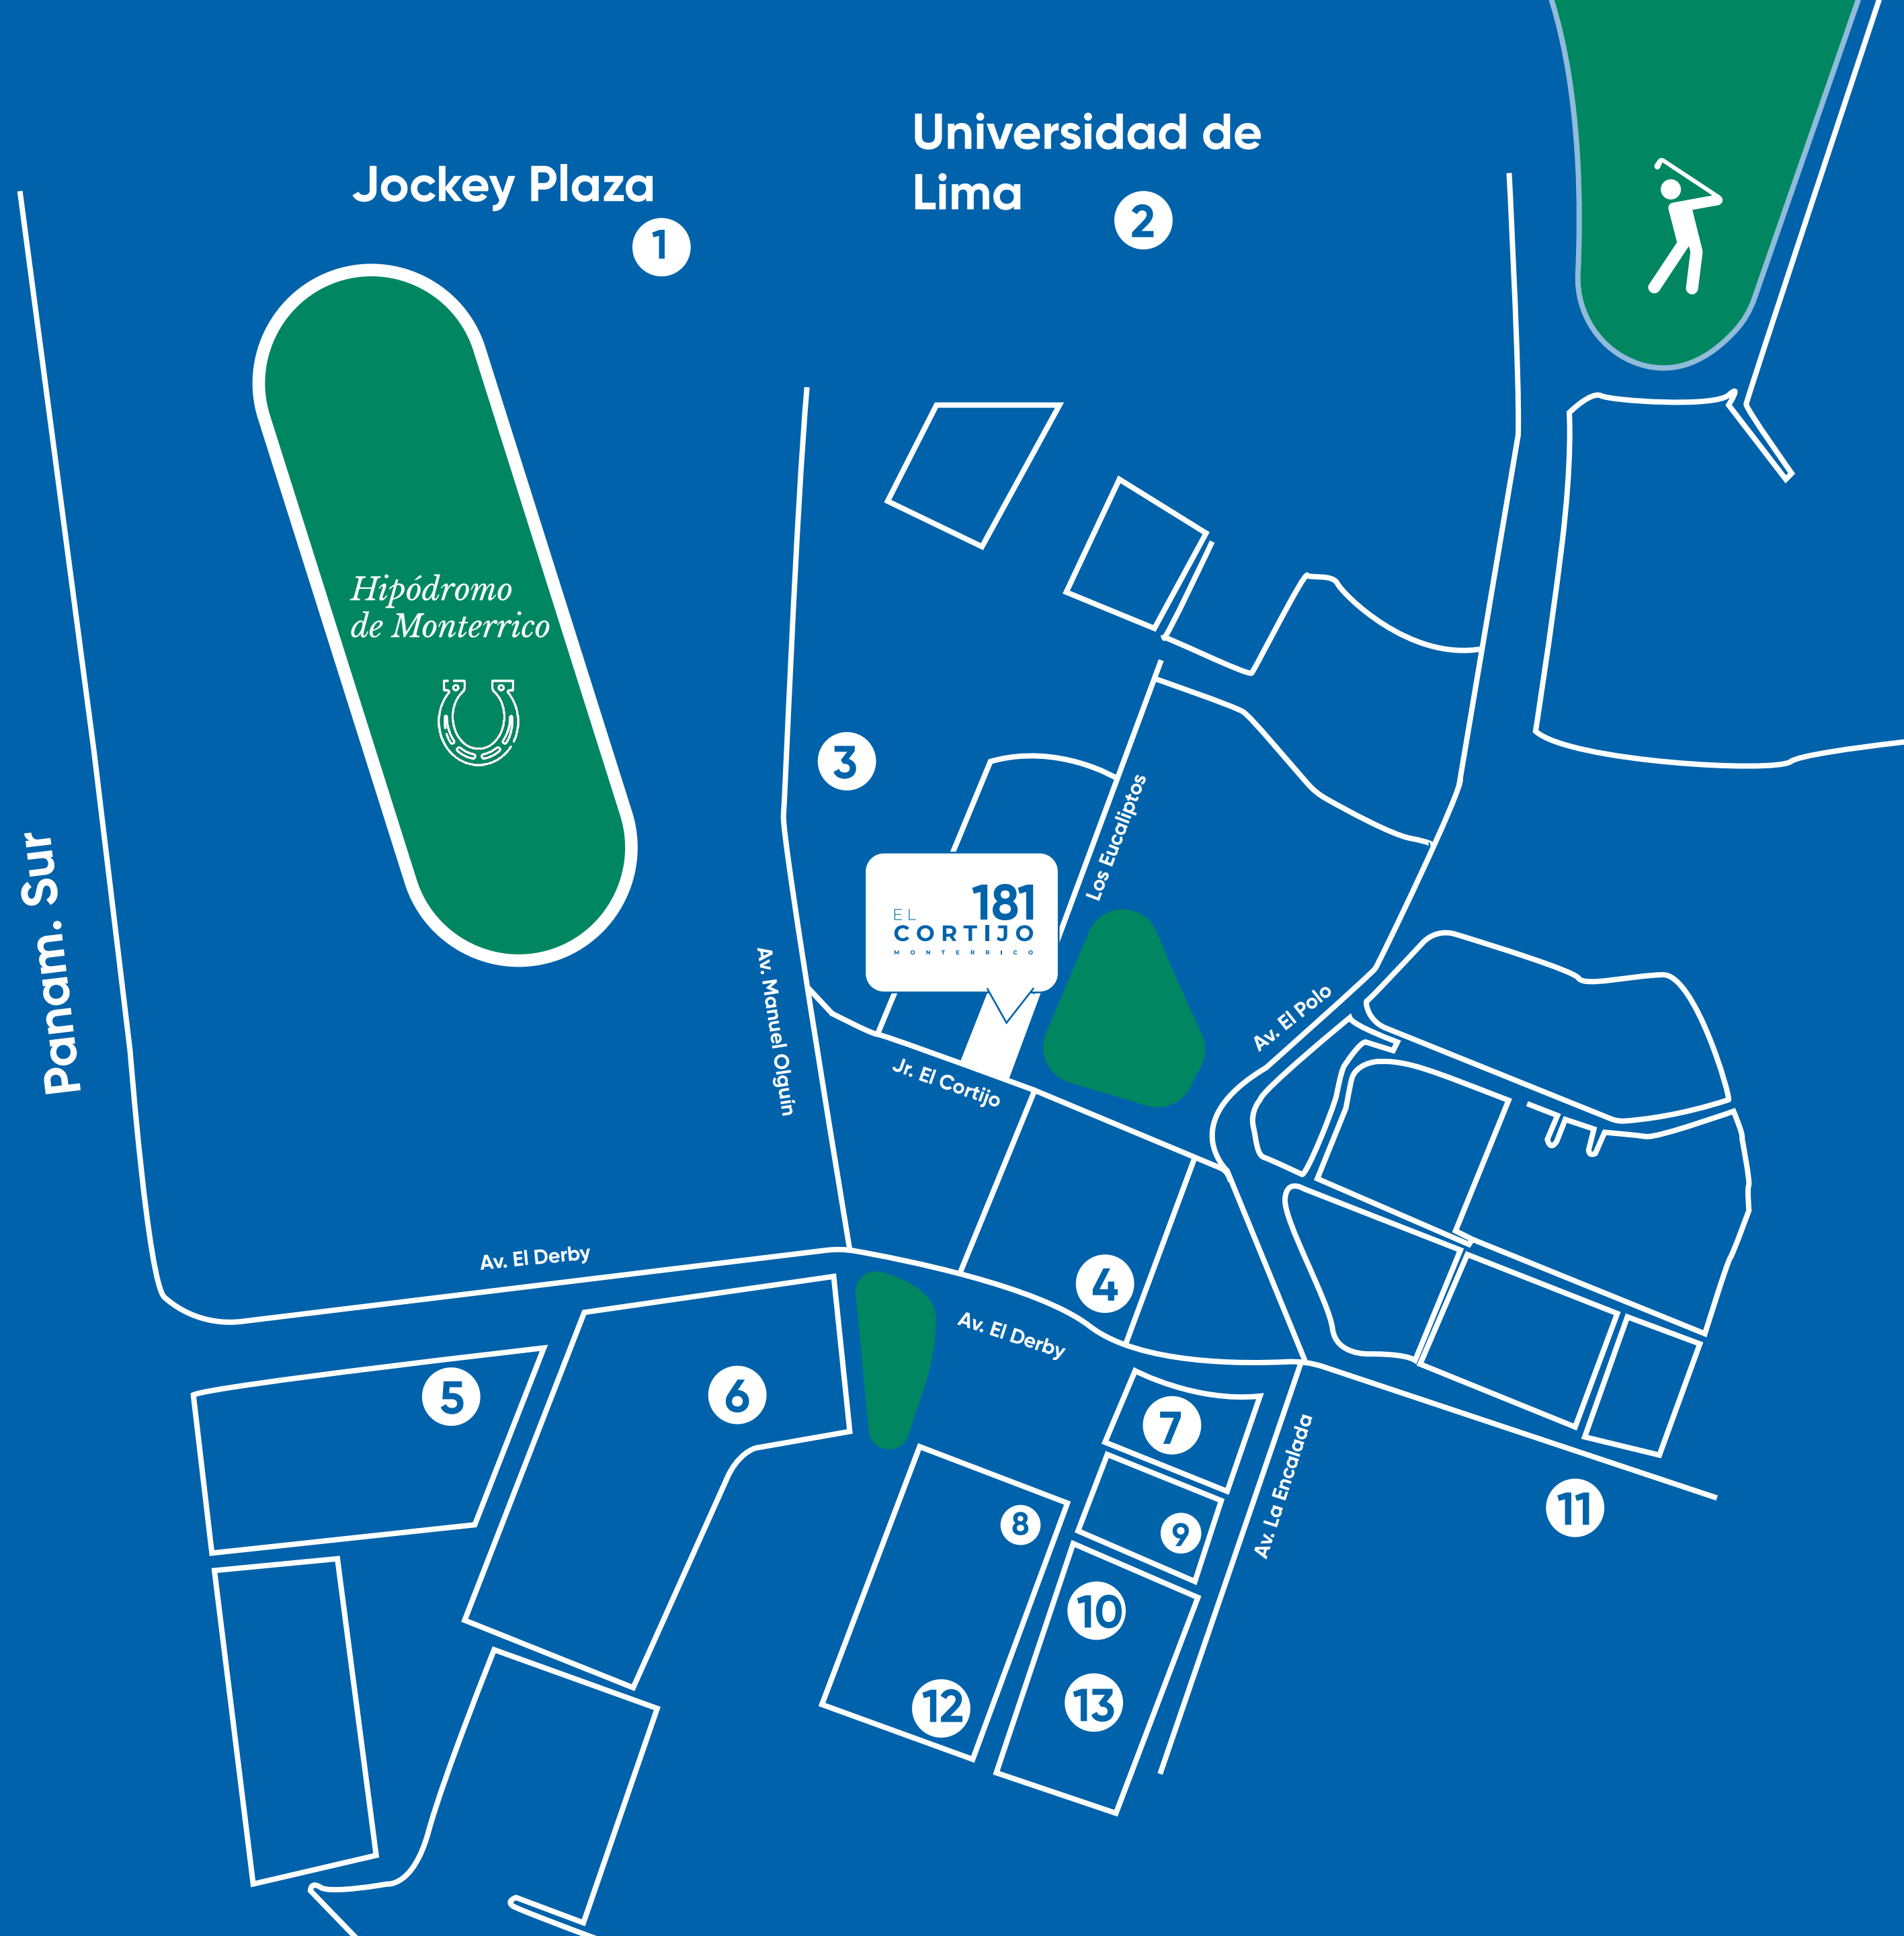

Todo cerca

Encuentra *aquí*

1. Jockey Plaza
2. Universidad de Lima
3. Colegio Nuestra Señora de la Reconciliación
4. Grifo Primax
5. Futbolplaza
6. Markham College
7. Starbucks
8. Clínica San Pablo
9. Sarcletti
10. CC. El Polo
11. Lima Polo & Hunt
12. Isolina
13. Osaka

 Hipódromo de Monterrico

 Los Inkas Golf Club

Desde
40 m²
hasta
135 m²



109
Unidades

103 *flats*
6 *dúplex*

DEPARTAMENTOS DE **1 DORMITORIO**



EL
CORTIJO
M O N T E R R I C O

TIPO01

Área Total
51.19 m²

Área Techada
40.81 m²
Área Libre
10.38 m²

Dpto disponible:
101



EL
181
CORTIJO
M O N T E R R I C O

1 Dormitorio




**Las medidas y planos son referenciales y están sujetos a cambios sin previo aviso.*

Sala
Comedor
Kitchenette

1 Dormitorio
1 Baño completo
Jardín

Centro de lavado

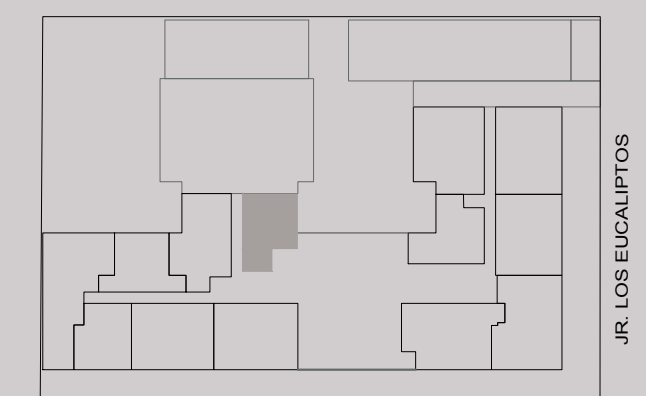

JR. EL CORTIJO

JR. LOS EUCALIPTOS

TIPO05

Área Total
62.39 m²


Área Techada
40.57 m²
Área Libre
21.82 m²

Dpto disponible:
105




EL **181**
CORTIJO
M O N T E R R I C O

1 Dormitorio

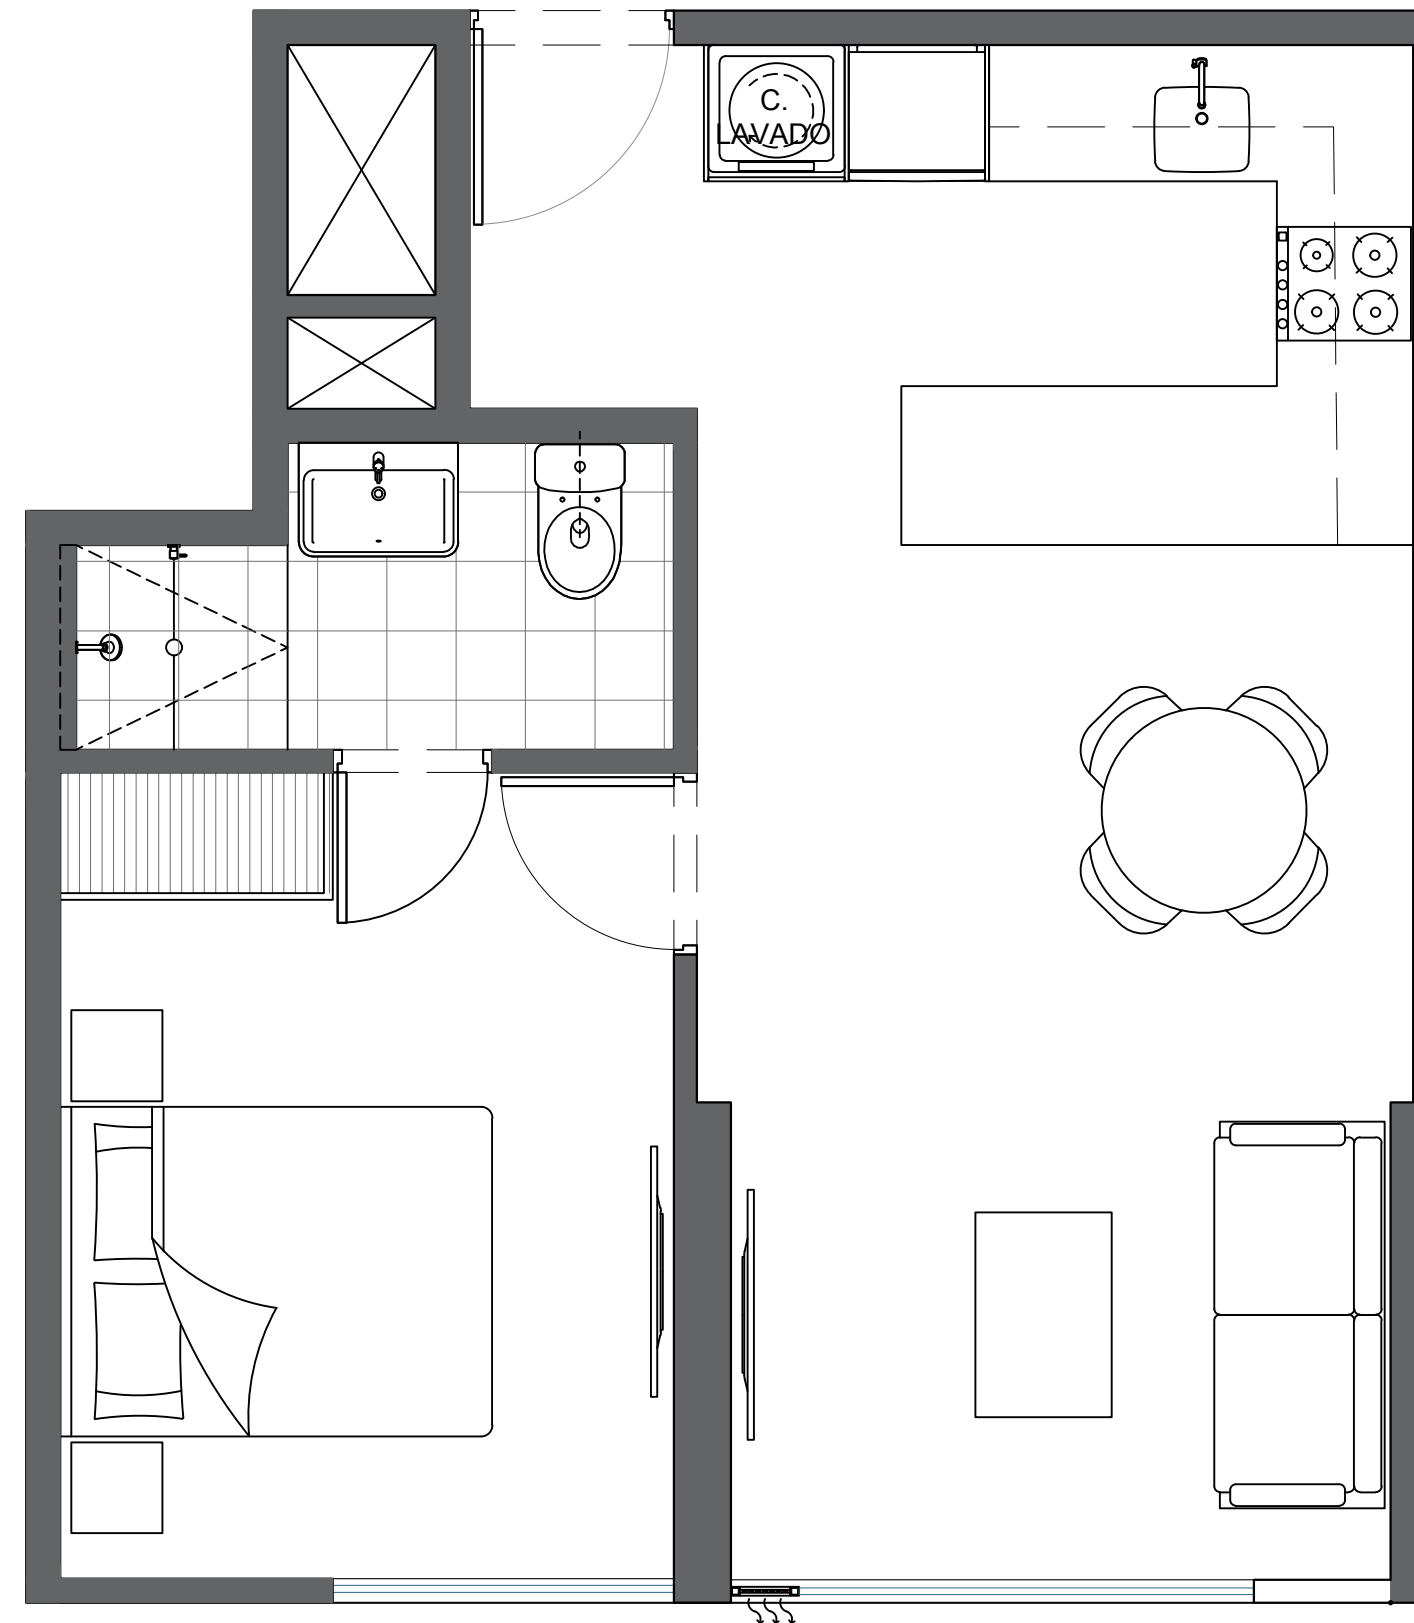

**Las medidas y planos son referenciales y están sujetos a cambios sin previo aviso.*

Sala	1 Dormitorio
Comedor	1 Baño completo
Kitchenette	Centro de lavado

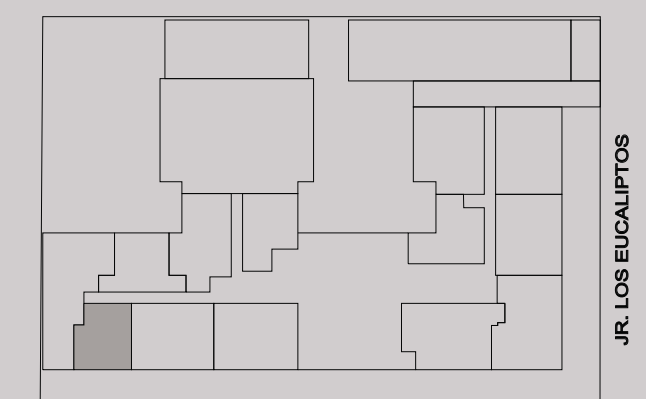

JR. EL CORTIJO

JR. LOS EUCALIPTOS

TIPO 13

Área Total
56.03 m²


Área Techada
44.11 m²
Área Libre
11.92 m²

Dpto disponible:
113



EL **181**
CORTIJO
M O N T E R R I C O

1 Dormitorio

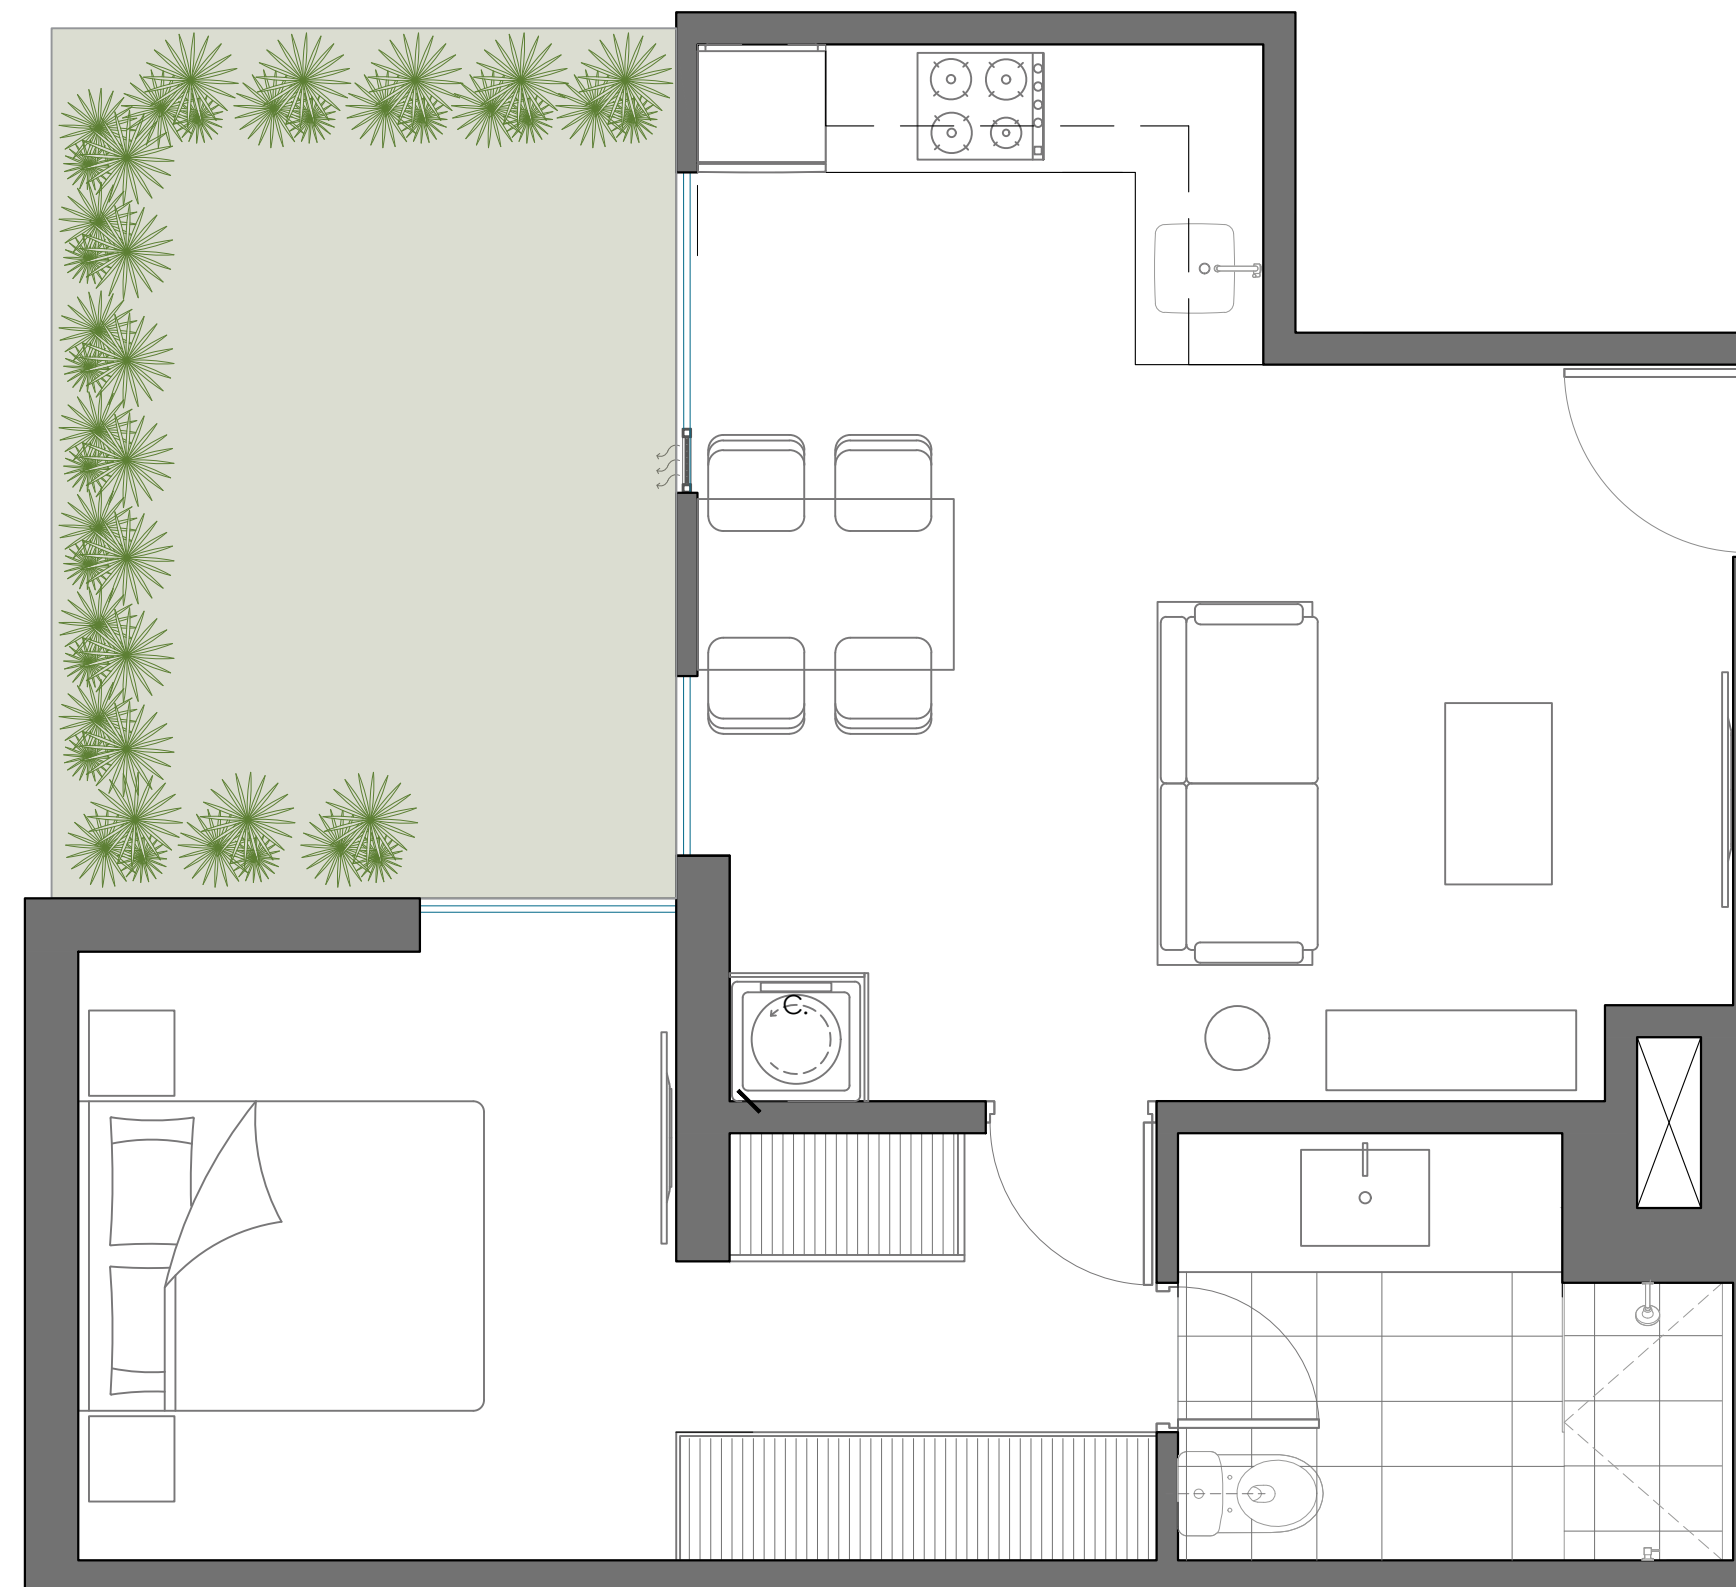


**Las medidas y planos son referenciales y están sujetos a cambios sin previo aviso.*

Sala
Comedor
Kitchenette

1 Dormitorio
1 Baño completo
Jardín

Centro de lavado

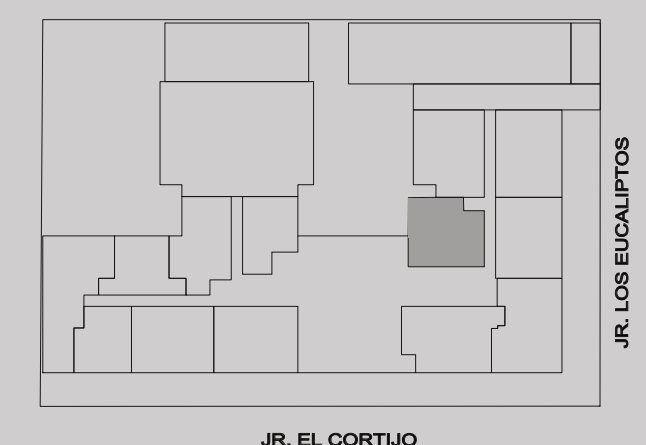

JR. EL CORTIJO

JR. LOS EUCALIPTOS

TIPO 14

Área Total
40.92 m²

Dptos disponibles:

201 501
401 601




EL
CORTIJO
MONTERRICO

1 Dormitorio



**Las medidas y planos son referenciales y están sujetos a cambios sin previo aviso.*

Sala	1 Dormitorio
Comedor	1 Baño completo
Kitchenette	Centro de lavado

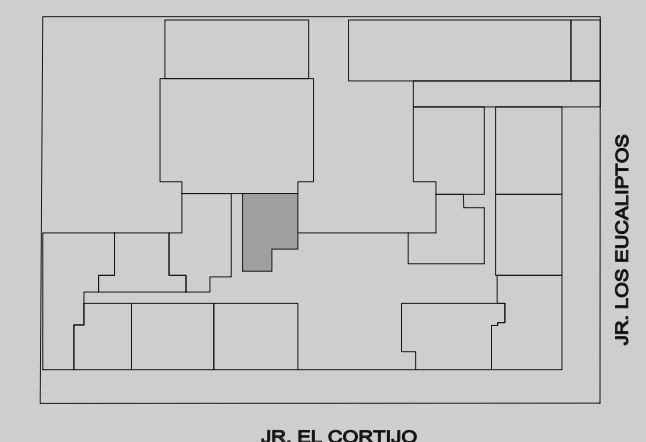

JR. EL CORTIJO

TIPO 18

Área Total
41.96 m²

Dptos disponibles:

207 507
307 607
407




EL **181**
CORTIJO
M O N T E R R I C O

1 Dormitorio



**Las medidas y planos son referenciales y están sujetos a cambios sin previo aviso.*

Sala	1 Dormitorio
Comedor	1 Baño completo
Kitchenette	Centro de lavado

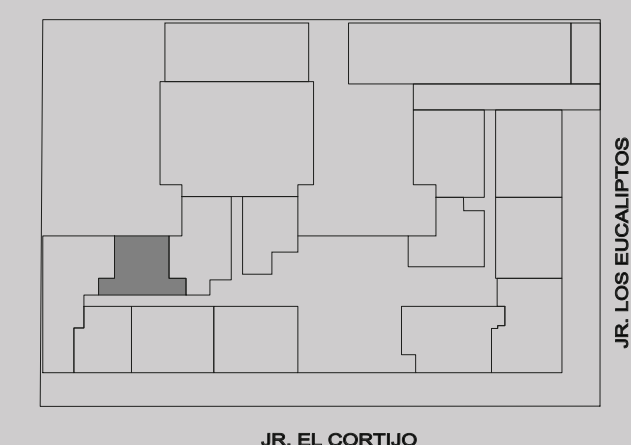

JR. EL CORTIJO

JR. LOS EUCALIPTOS

TIPO 20

Área Total
41.65 m²

Dptos disponibles:

209

309


409

509



EL
181
CORTIJO
M O N T E R R I C O

1 Dormitorio

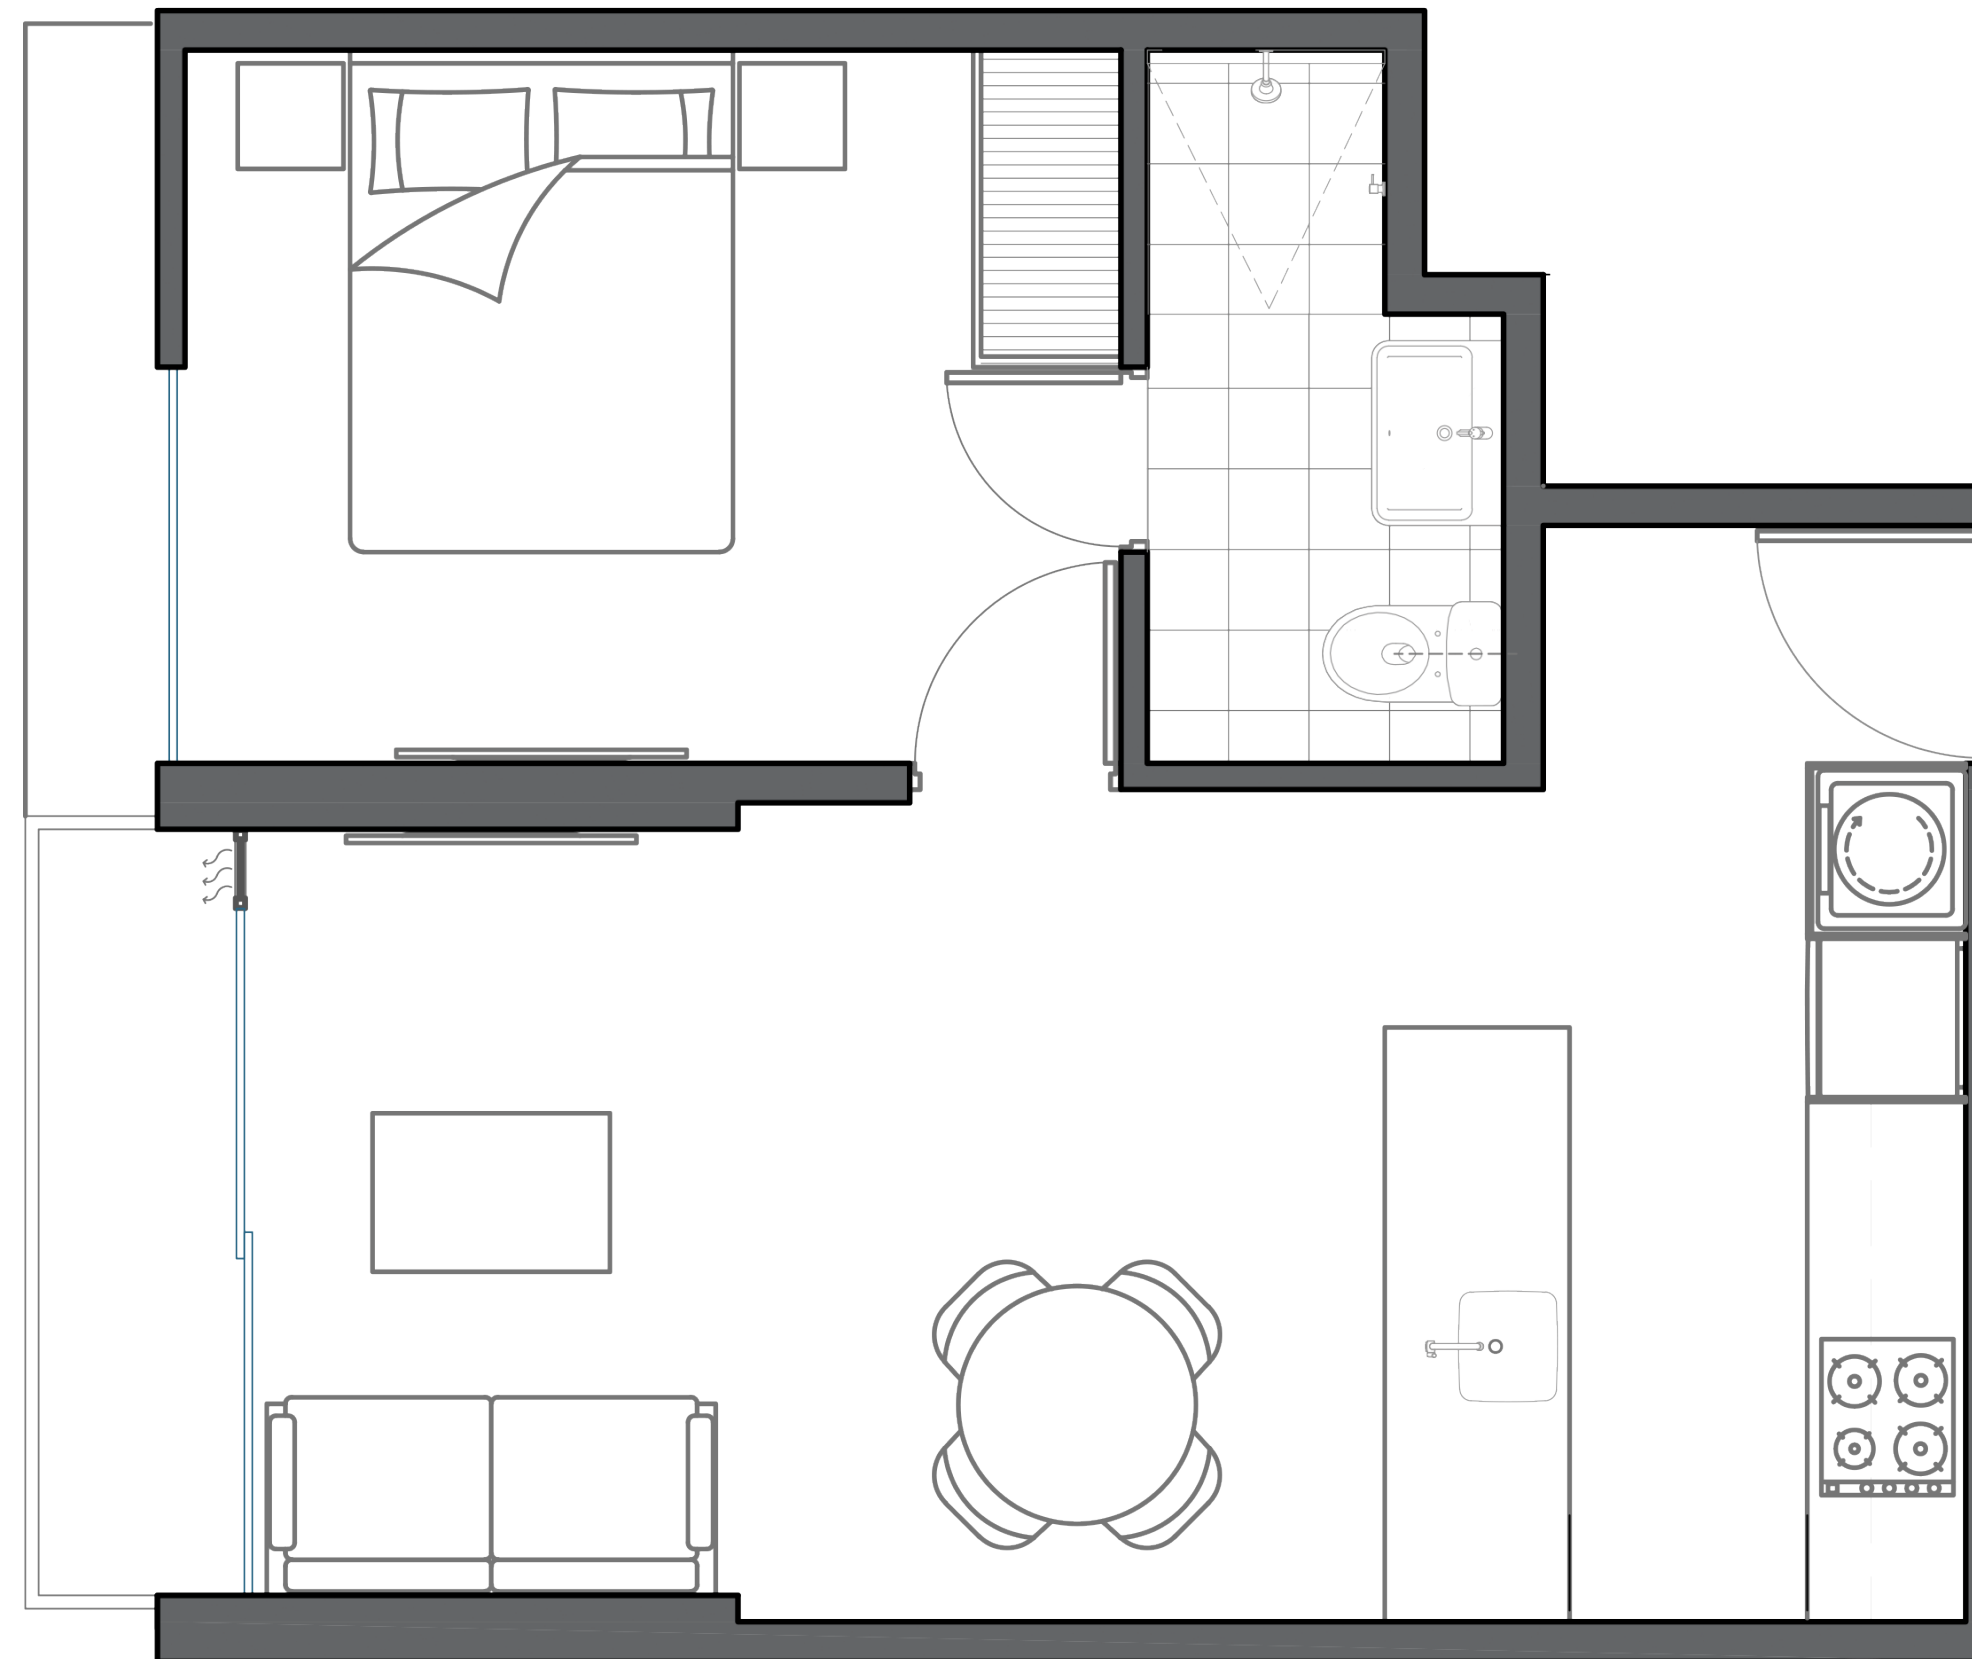


**Las medidas y planos son referenciales y están sujetos a cambios sin previo aviso.*

Sala
Comedor
Kitchenette

1 Dormitorio
1 Baño completo
Balcón

Centro de lavado

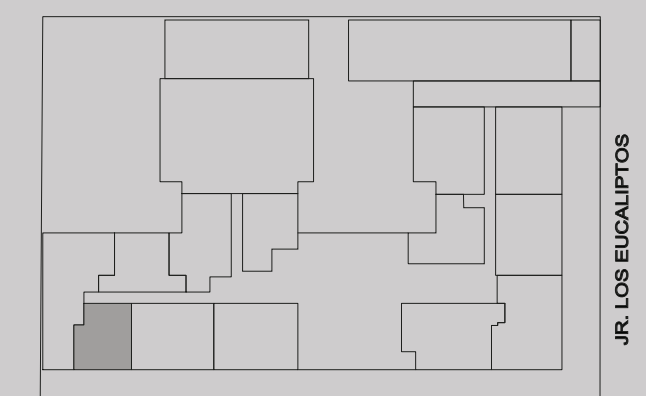

JR. EL CORTIJO

JR. LOS EUCALIPTOS

TIPO 26

Área Total
43.79 m²

Dptos disponibles:

220

320


420

520




EL
181
CORTIJO
M O N T E R R I C O

1 Dormitorio

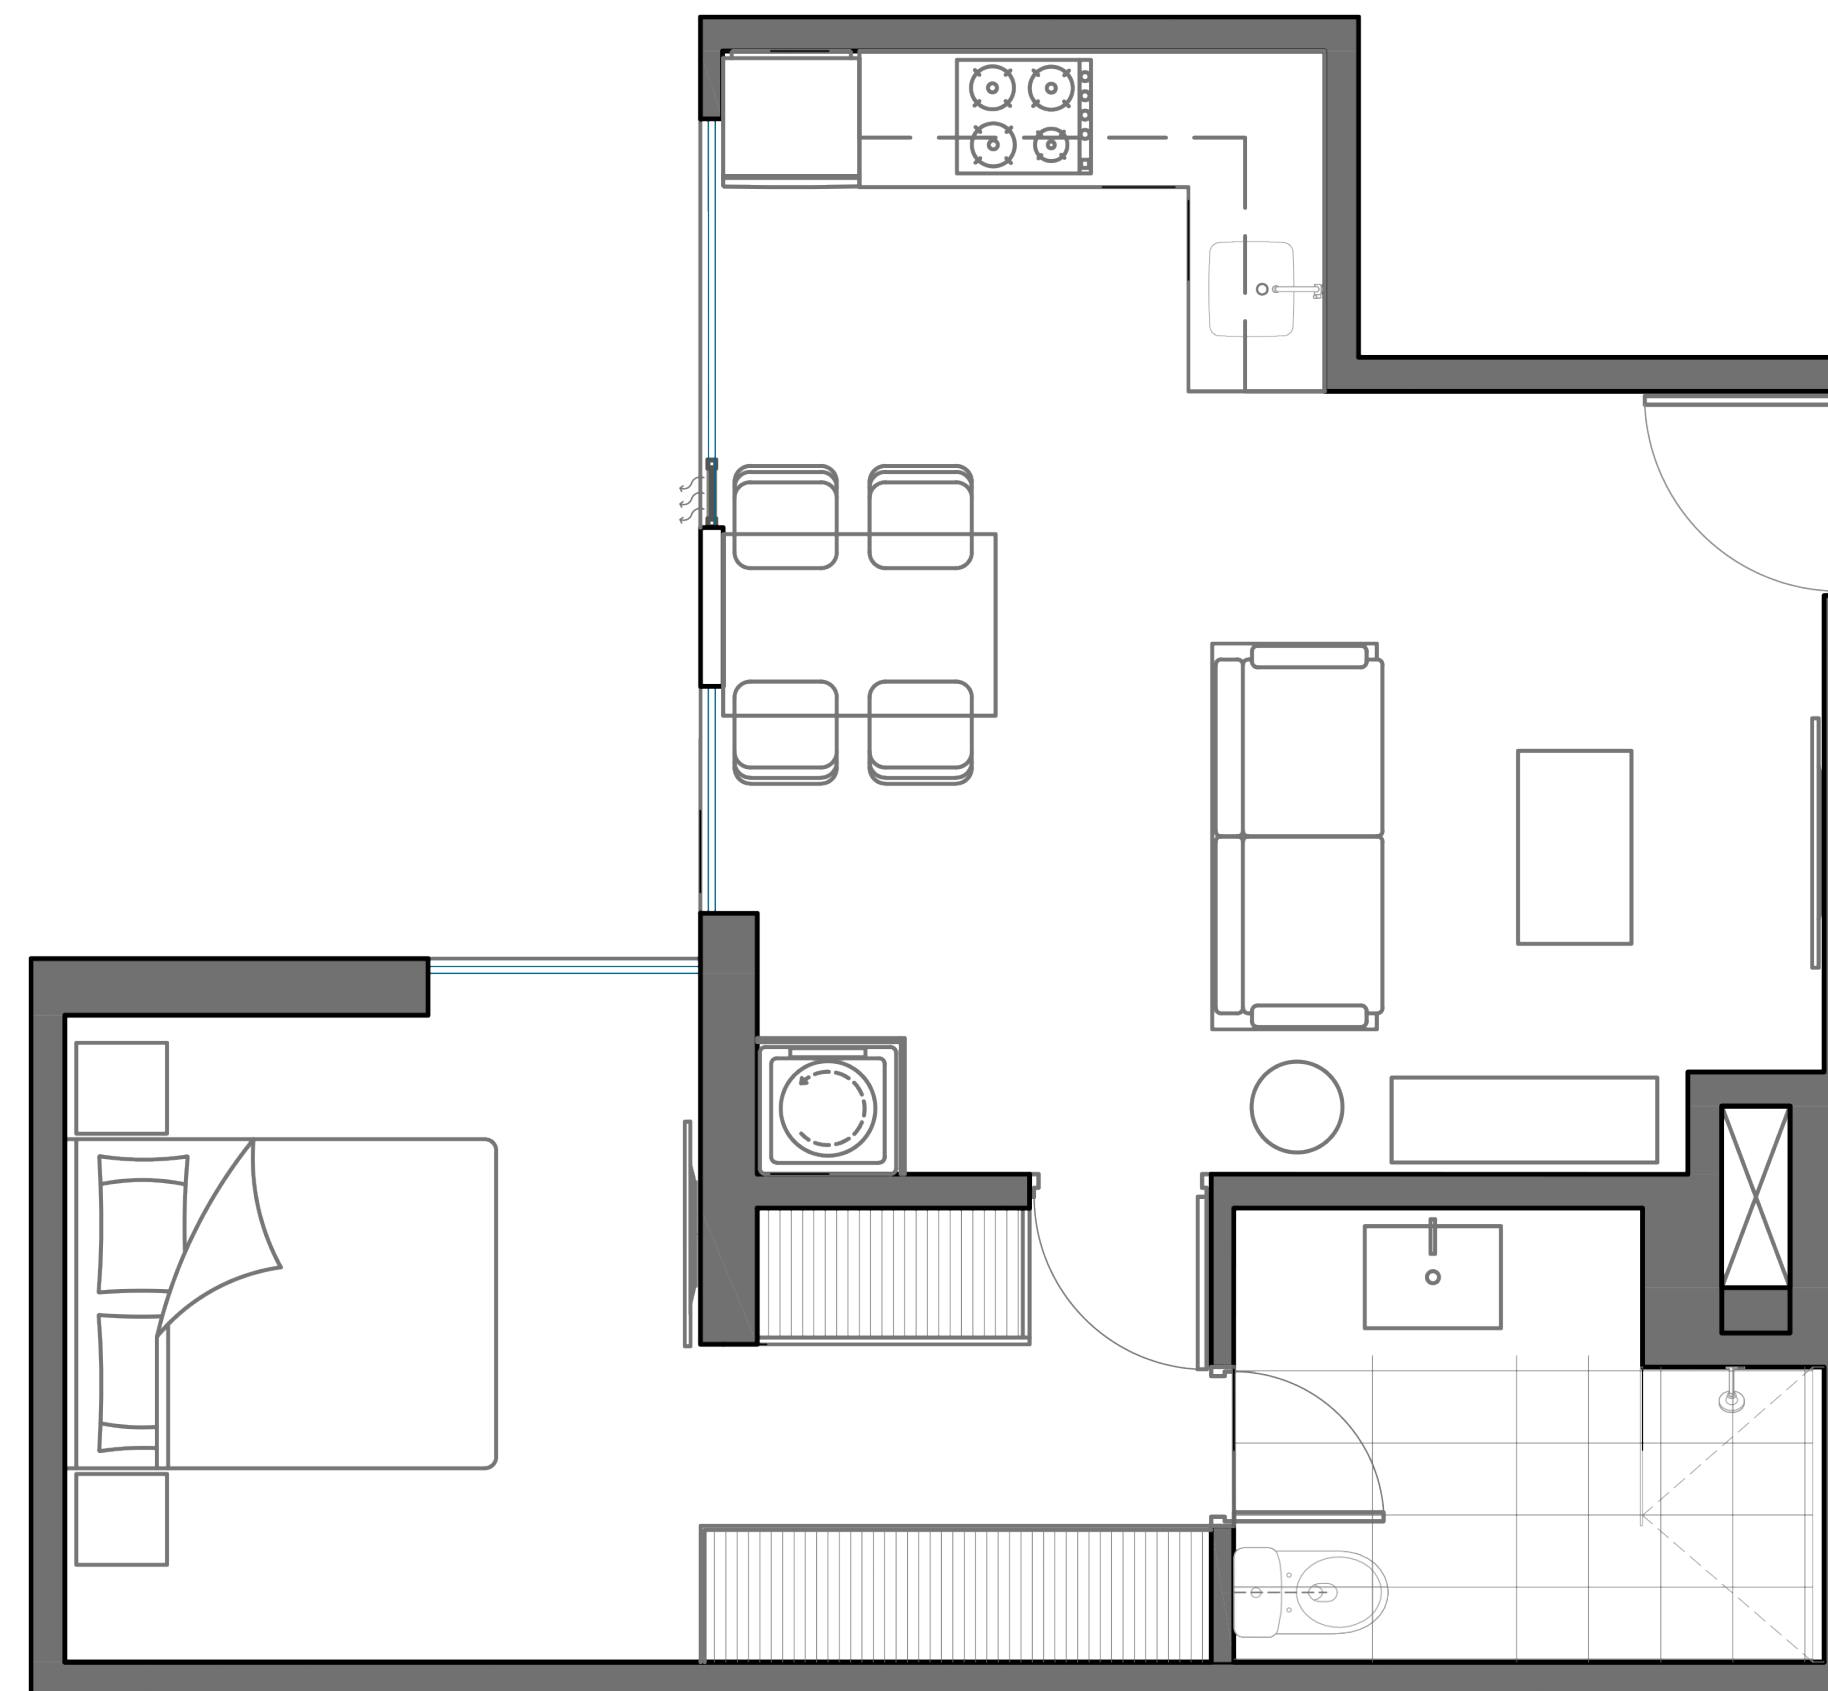

**Las medidas y planos son referenciales y están sujetos a cambios sin previo aviso.*

Sala	1 Dormitorio
Comedor	1 Baño completo
Kitchenette	Centro de lavado

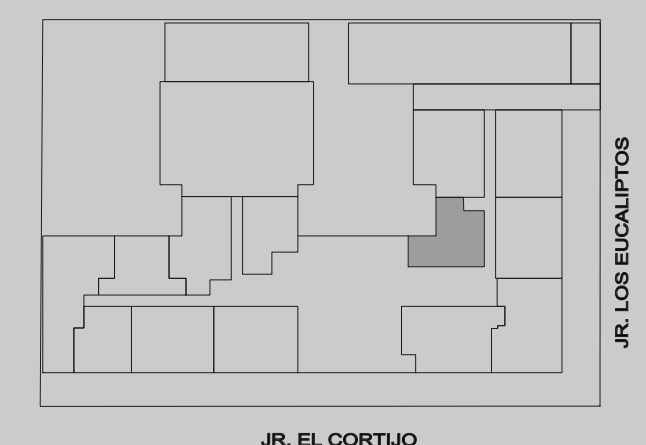

JR. EL CORTIJO

TIPO 28

Área Total
70.84 m²


Área Techada
49.12 m²

Área Libre
23.98 m²

Dpto disponible:
608




EL **181**
CORTIJO
M O N T E R R I C O

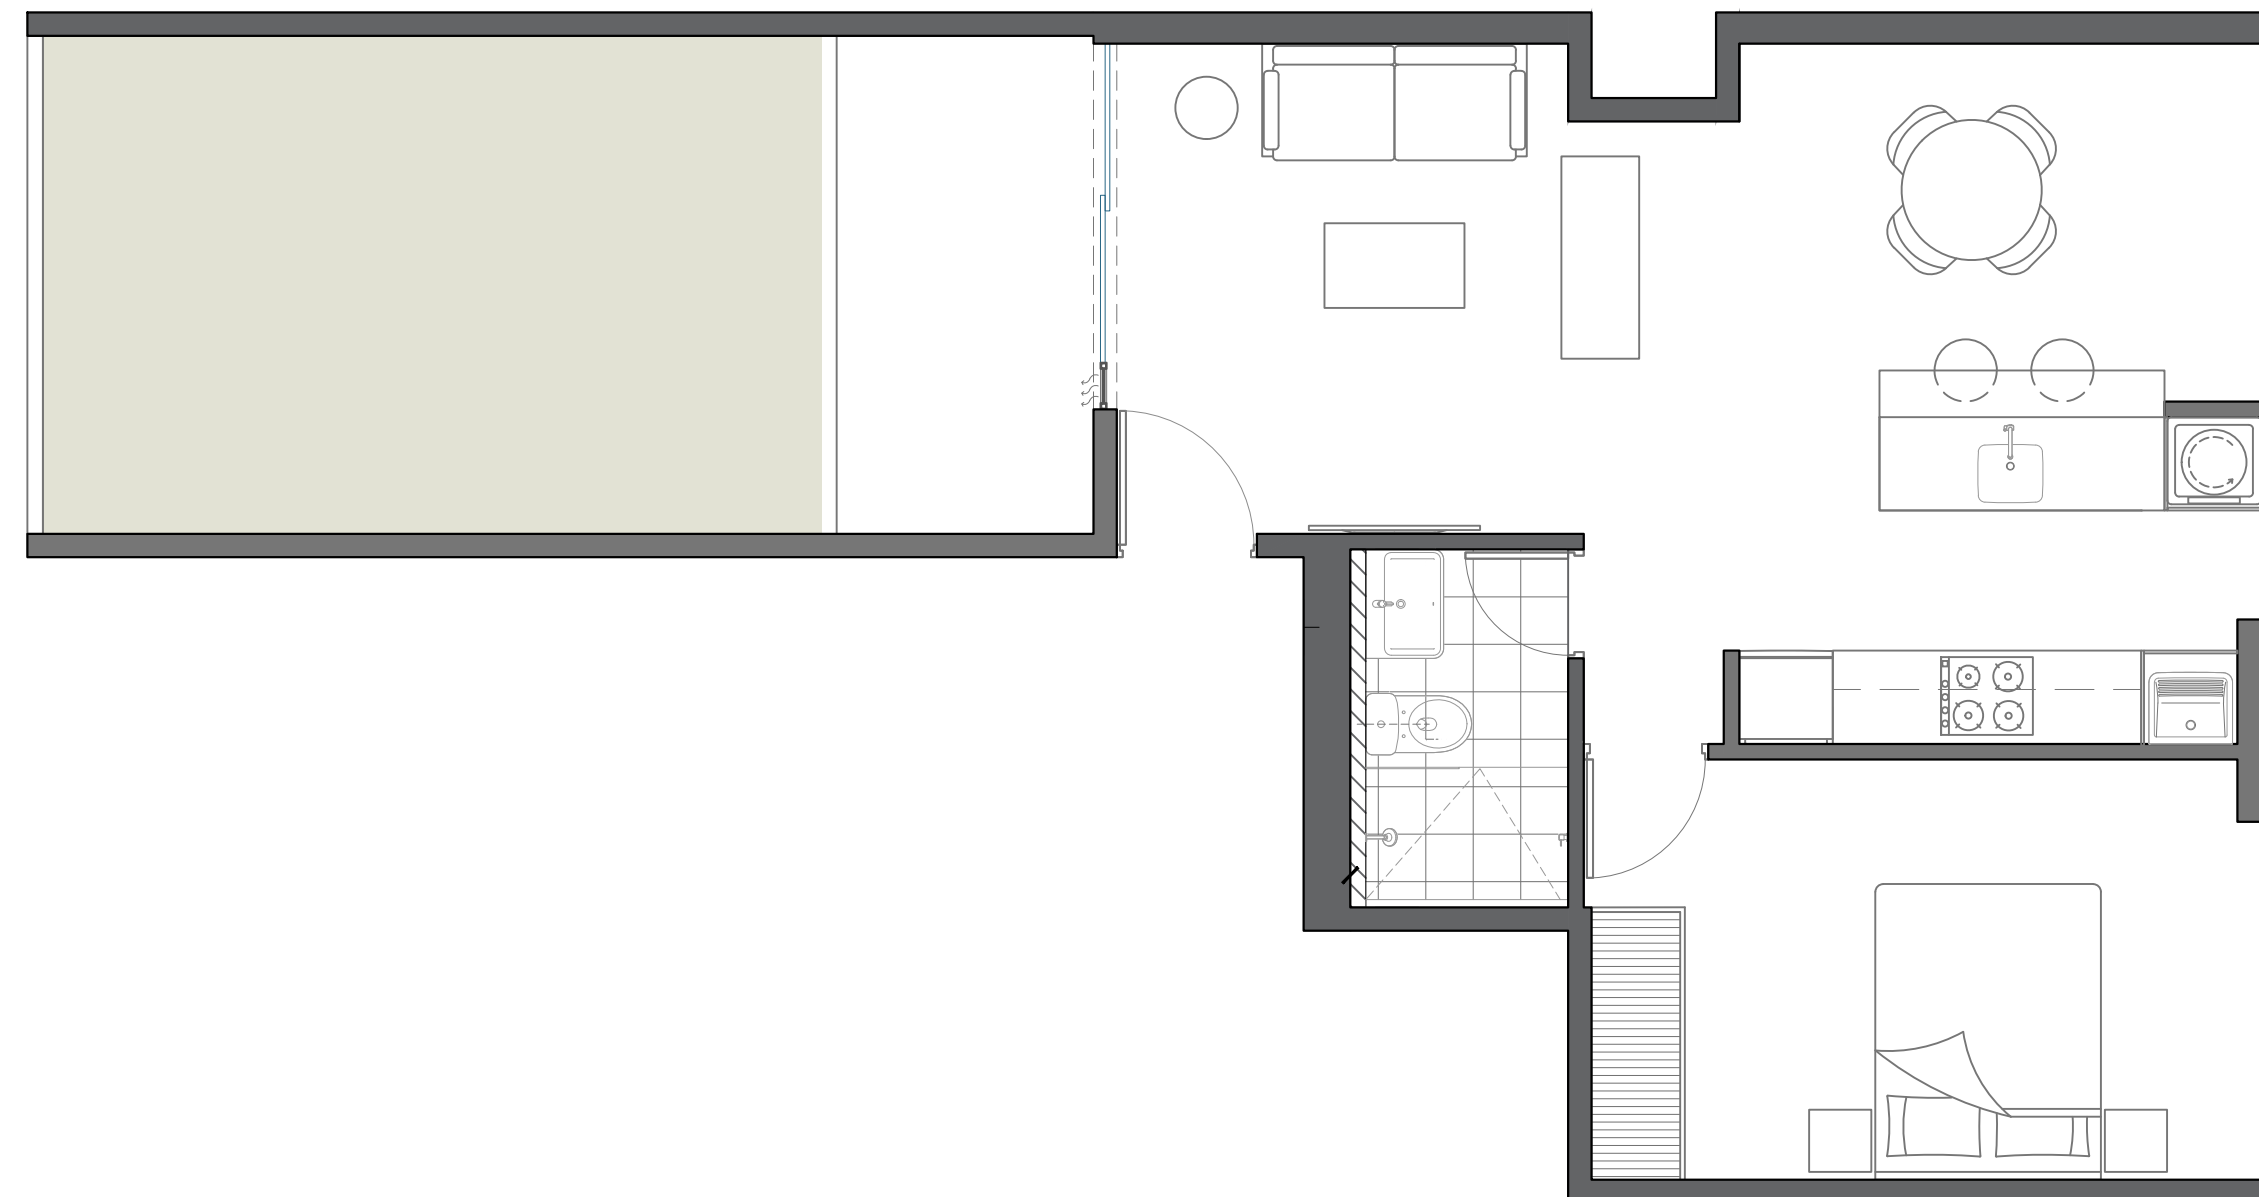

1 Dormitorio

**Las medidas y planos son referenciales y están sujetos a cambios sin previo aviso.*

Sala	1 Dormitorio	Terraza
Comedor	1 Baño completo	Jardín
Kitchenette	Centro de lavado	

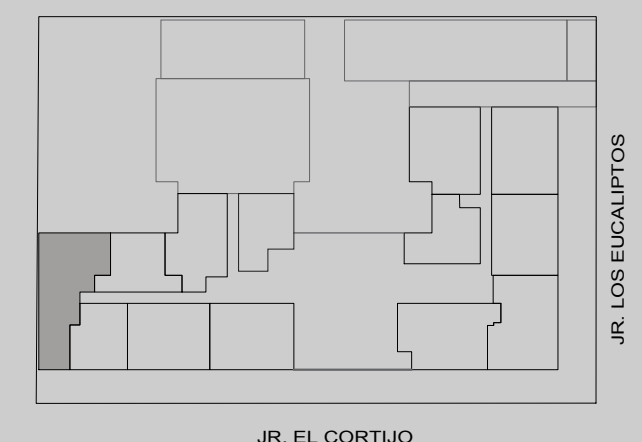

JR. EL CORTIJO

JR. LOS EUCALIPTOS

DEPARTAMENTOS DE **2 DORMITORIOS**



EL
CORTIJO
M O N T E R R I C O

TIPO 06

Área Total

Desde

59.96 m²

Dptos disponibles:

106


107

110



EL
181
CORTIJO
M O N T E R R I C O


2 Dormitorios

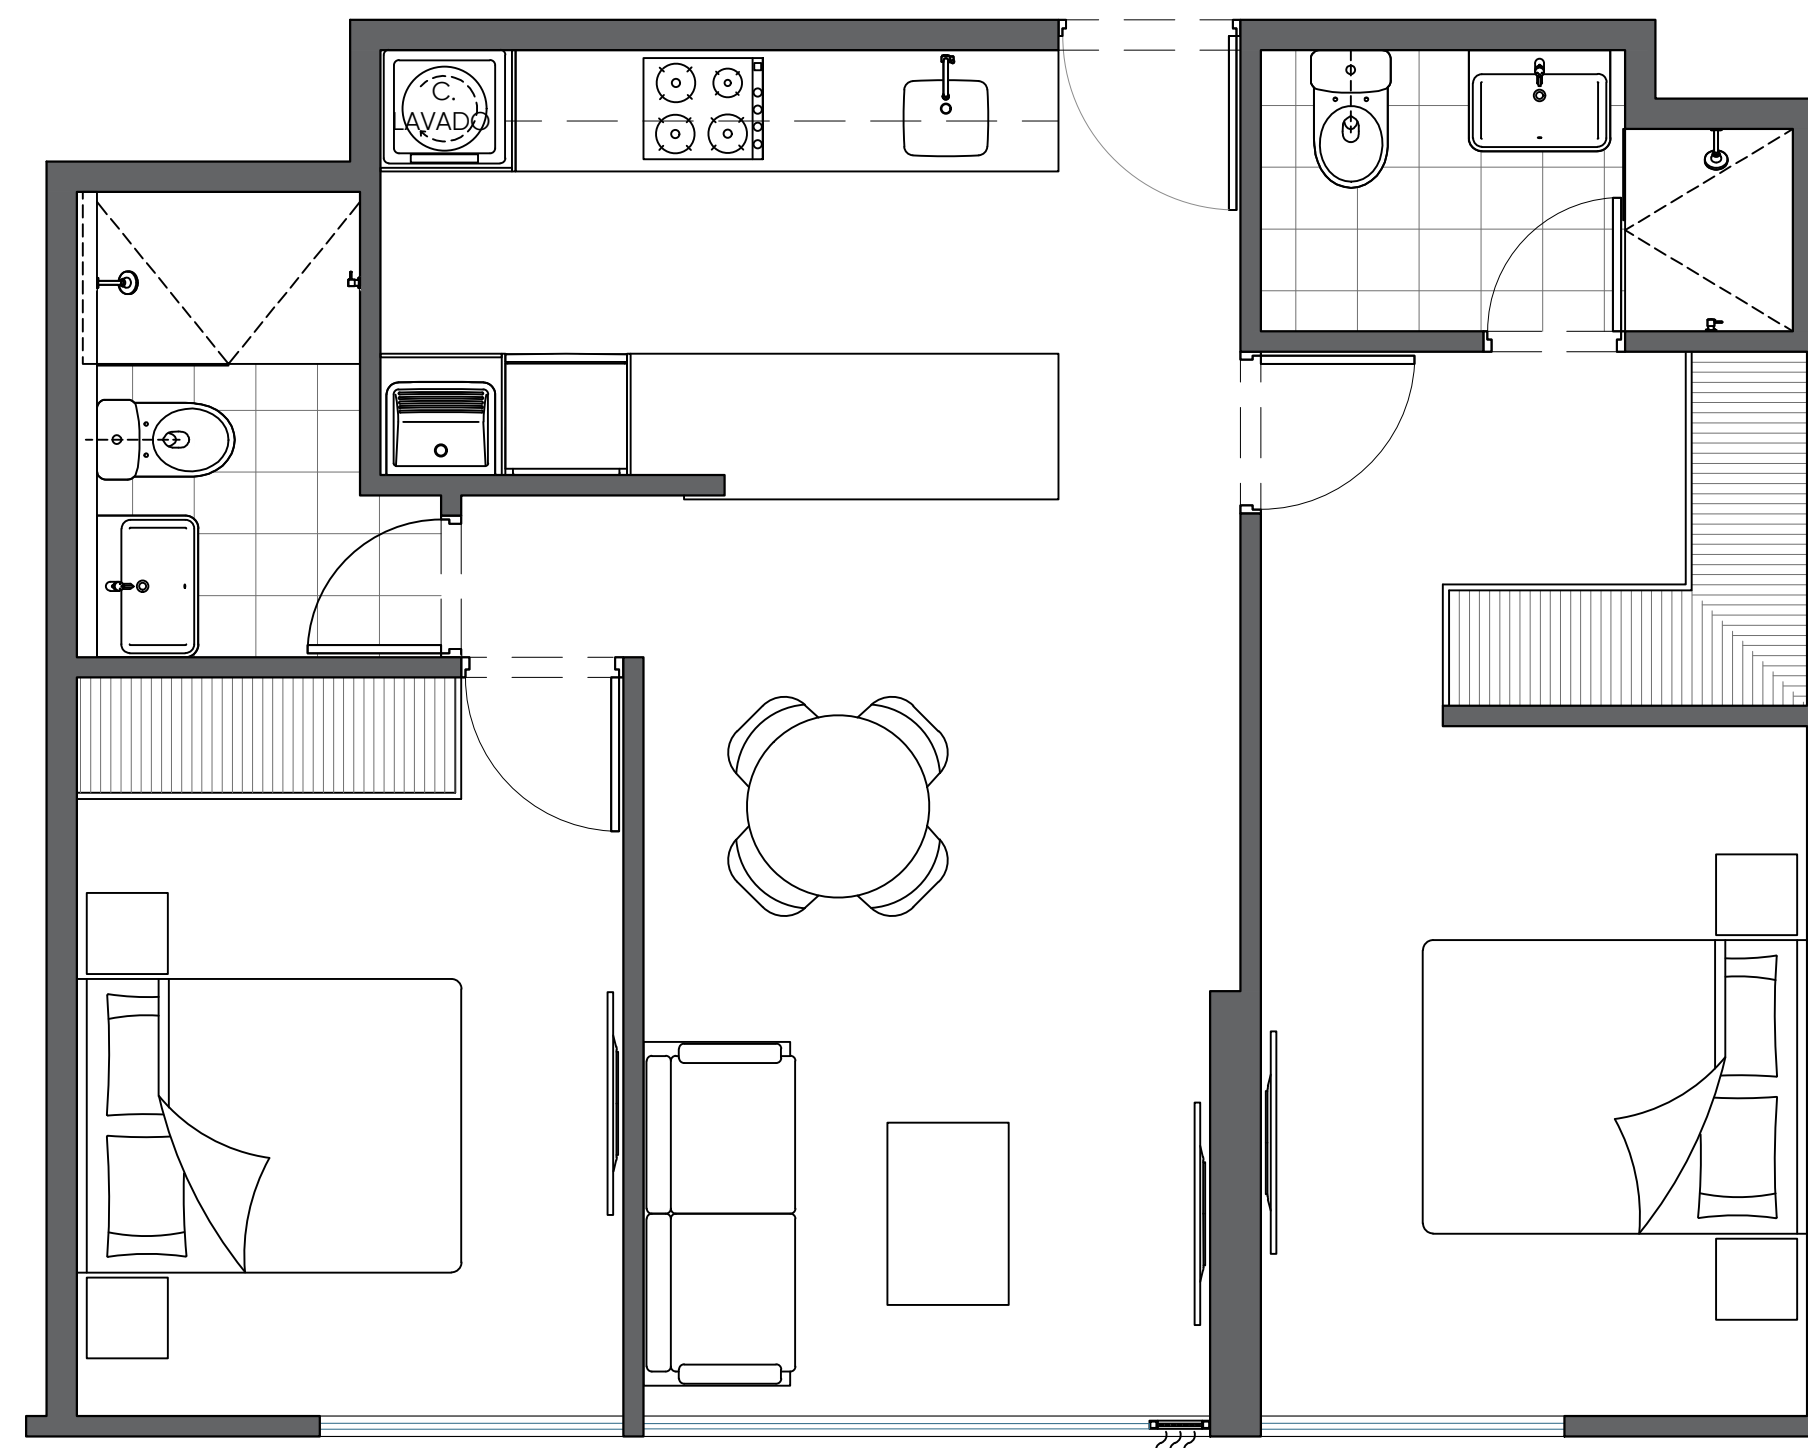

**Las medidas y planos son referenciales y están sujetos a cambios sin previo aviso.*

Sala
Comedor
Kitchenette

2 Dormitorios
2 Baños completos
Centro de lavado

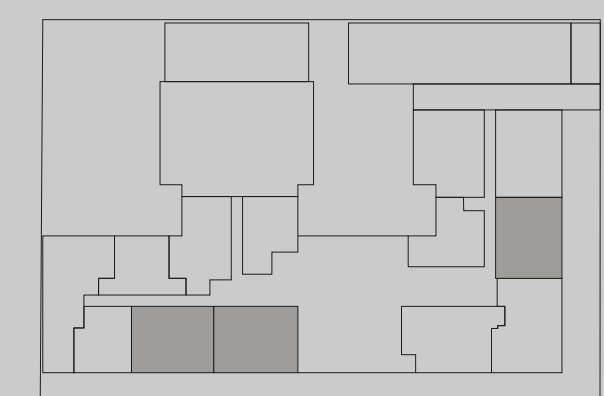

JR. EL CORTIJO

JR. LOS EUCALIPTOS

TIPO 17

Área Total
55.92 m²


Dptos disponibles:

206 506
306 606
406



EL **181**
CORTIJO
M O N T E R R I C O

2 Dormitorios

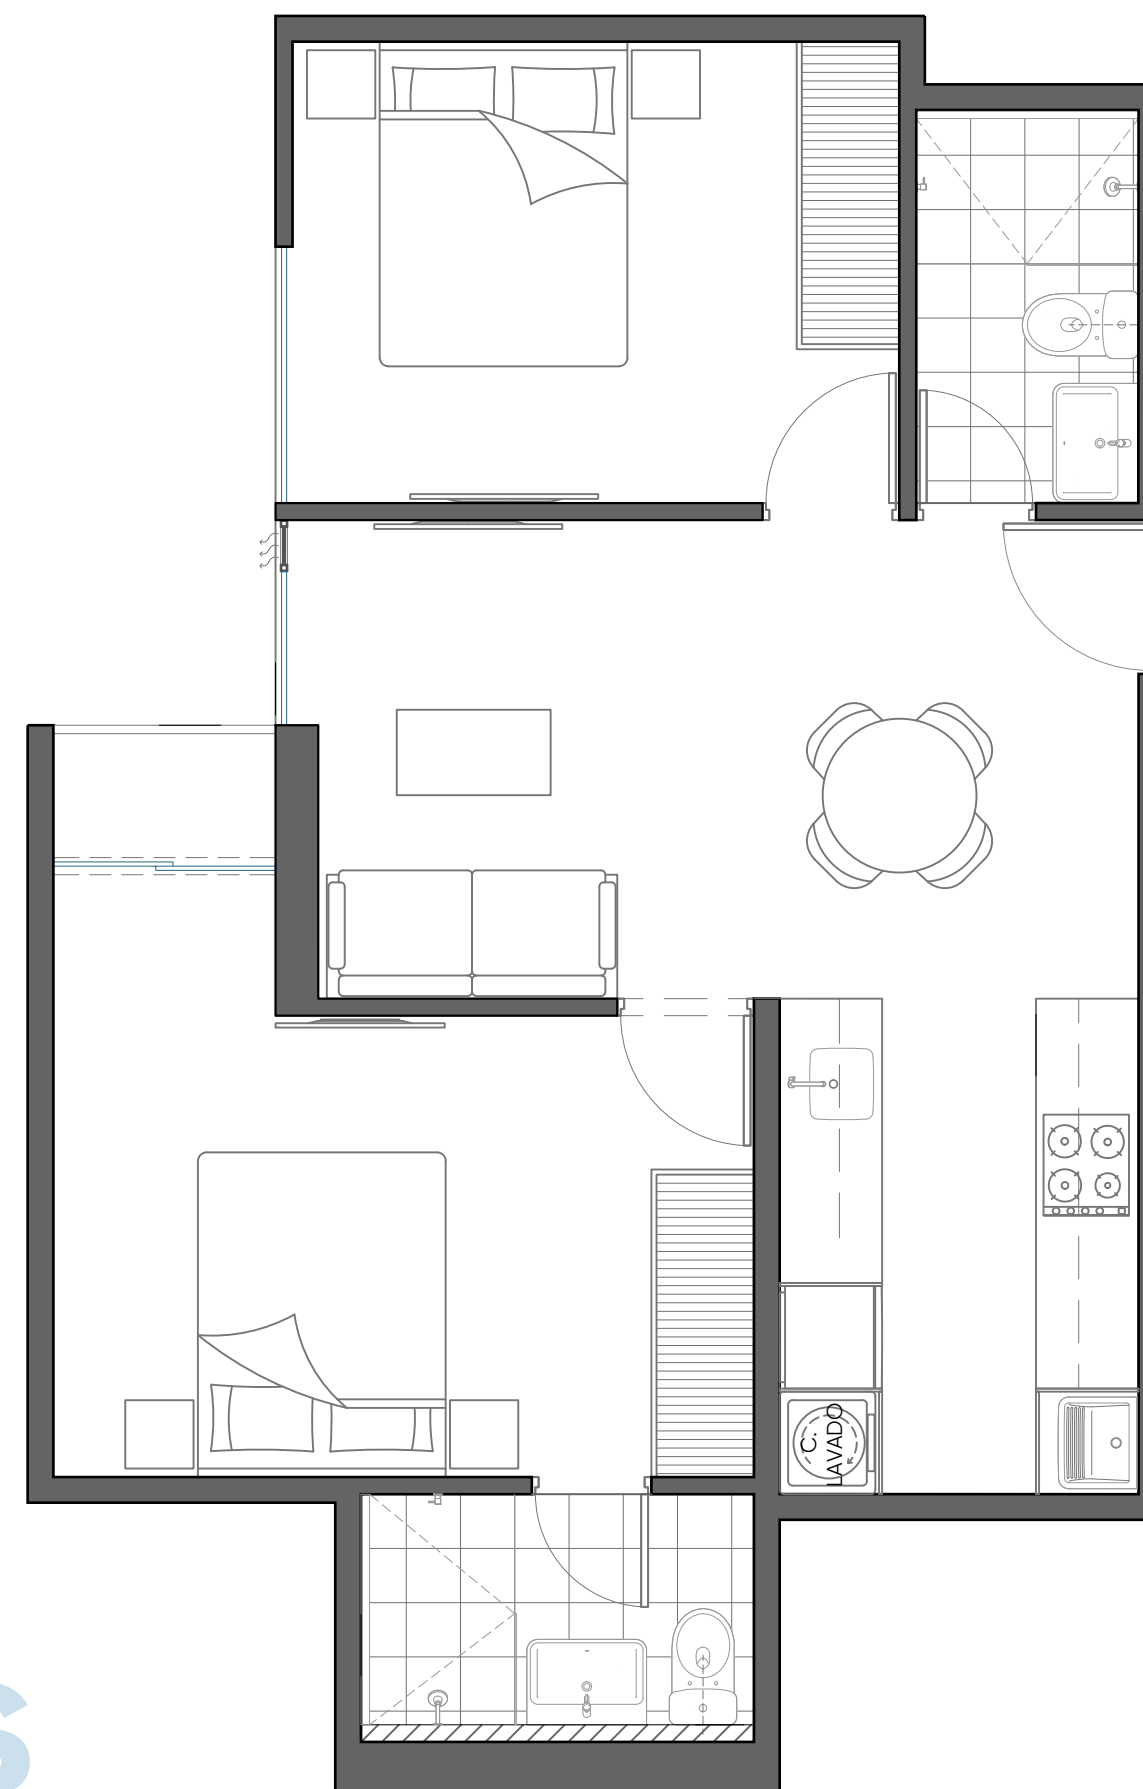


**Las medidas y planos son referenciales y están sujetos a cambios sin previo aviso.*

Sala
Comedor
Kitchenette

2 Dormitorios
2 Baños completos
Balcón

Centro de lavado

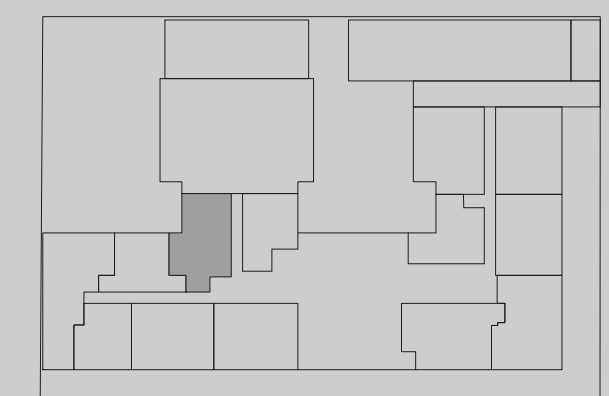

JR. EL CORTIJO

JR. LOS EUCALIPTOS

TIPO 21

Área Total

Desde

61.34 m²

Dpto disponible:

210 211 215
310 311



EL **181**
CORTIJO
M O N T E R R I C O

2 Dormitorios




**Las medidas y planos son referenciales y están sujetos a cambios sin previo aviso.*

Sala
Comedor
Kitchenette

2 Dormitorios
2 Baños completos
Balcón

Centro de lavado

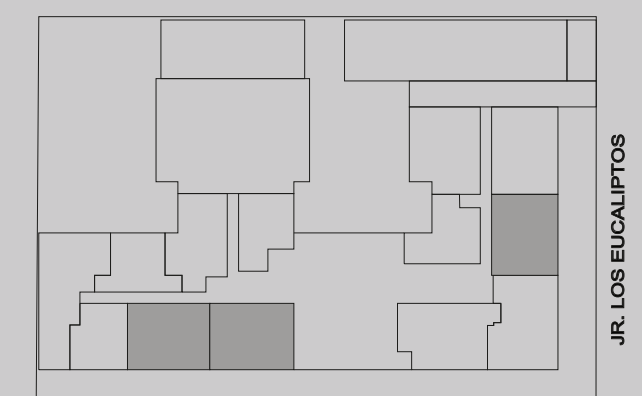

JR. EL CORTIJO

JR. LOS EUCALIPTOS

TIPO 27


Área Total
66.08 m²

Dptos disponibles:

221 521
321 609
421




EL **181**
CORTIJO
M O N T E R R I C O

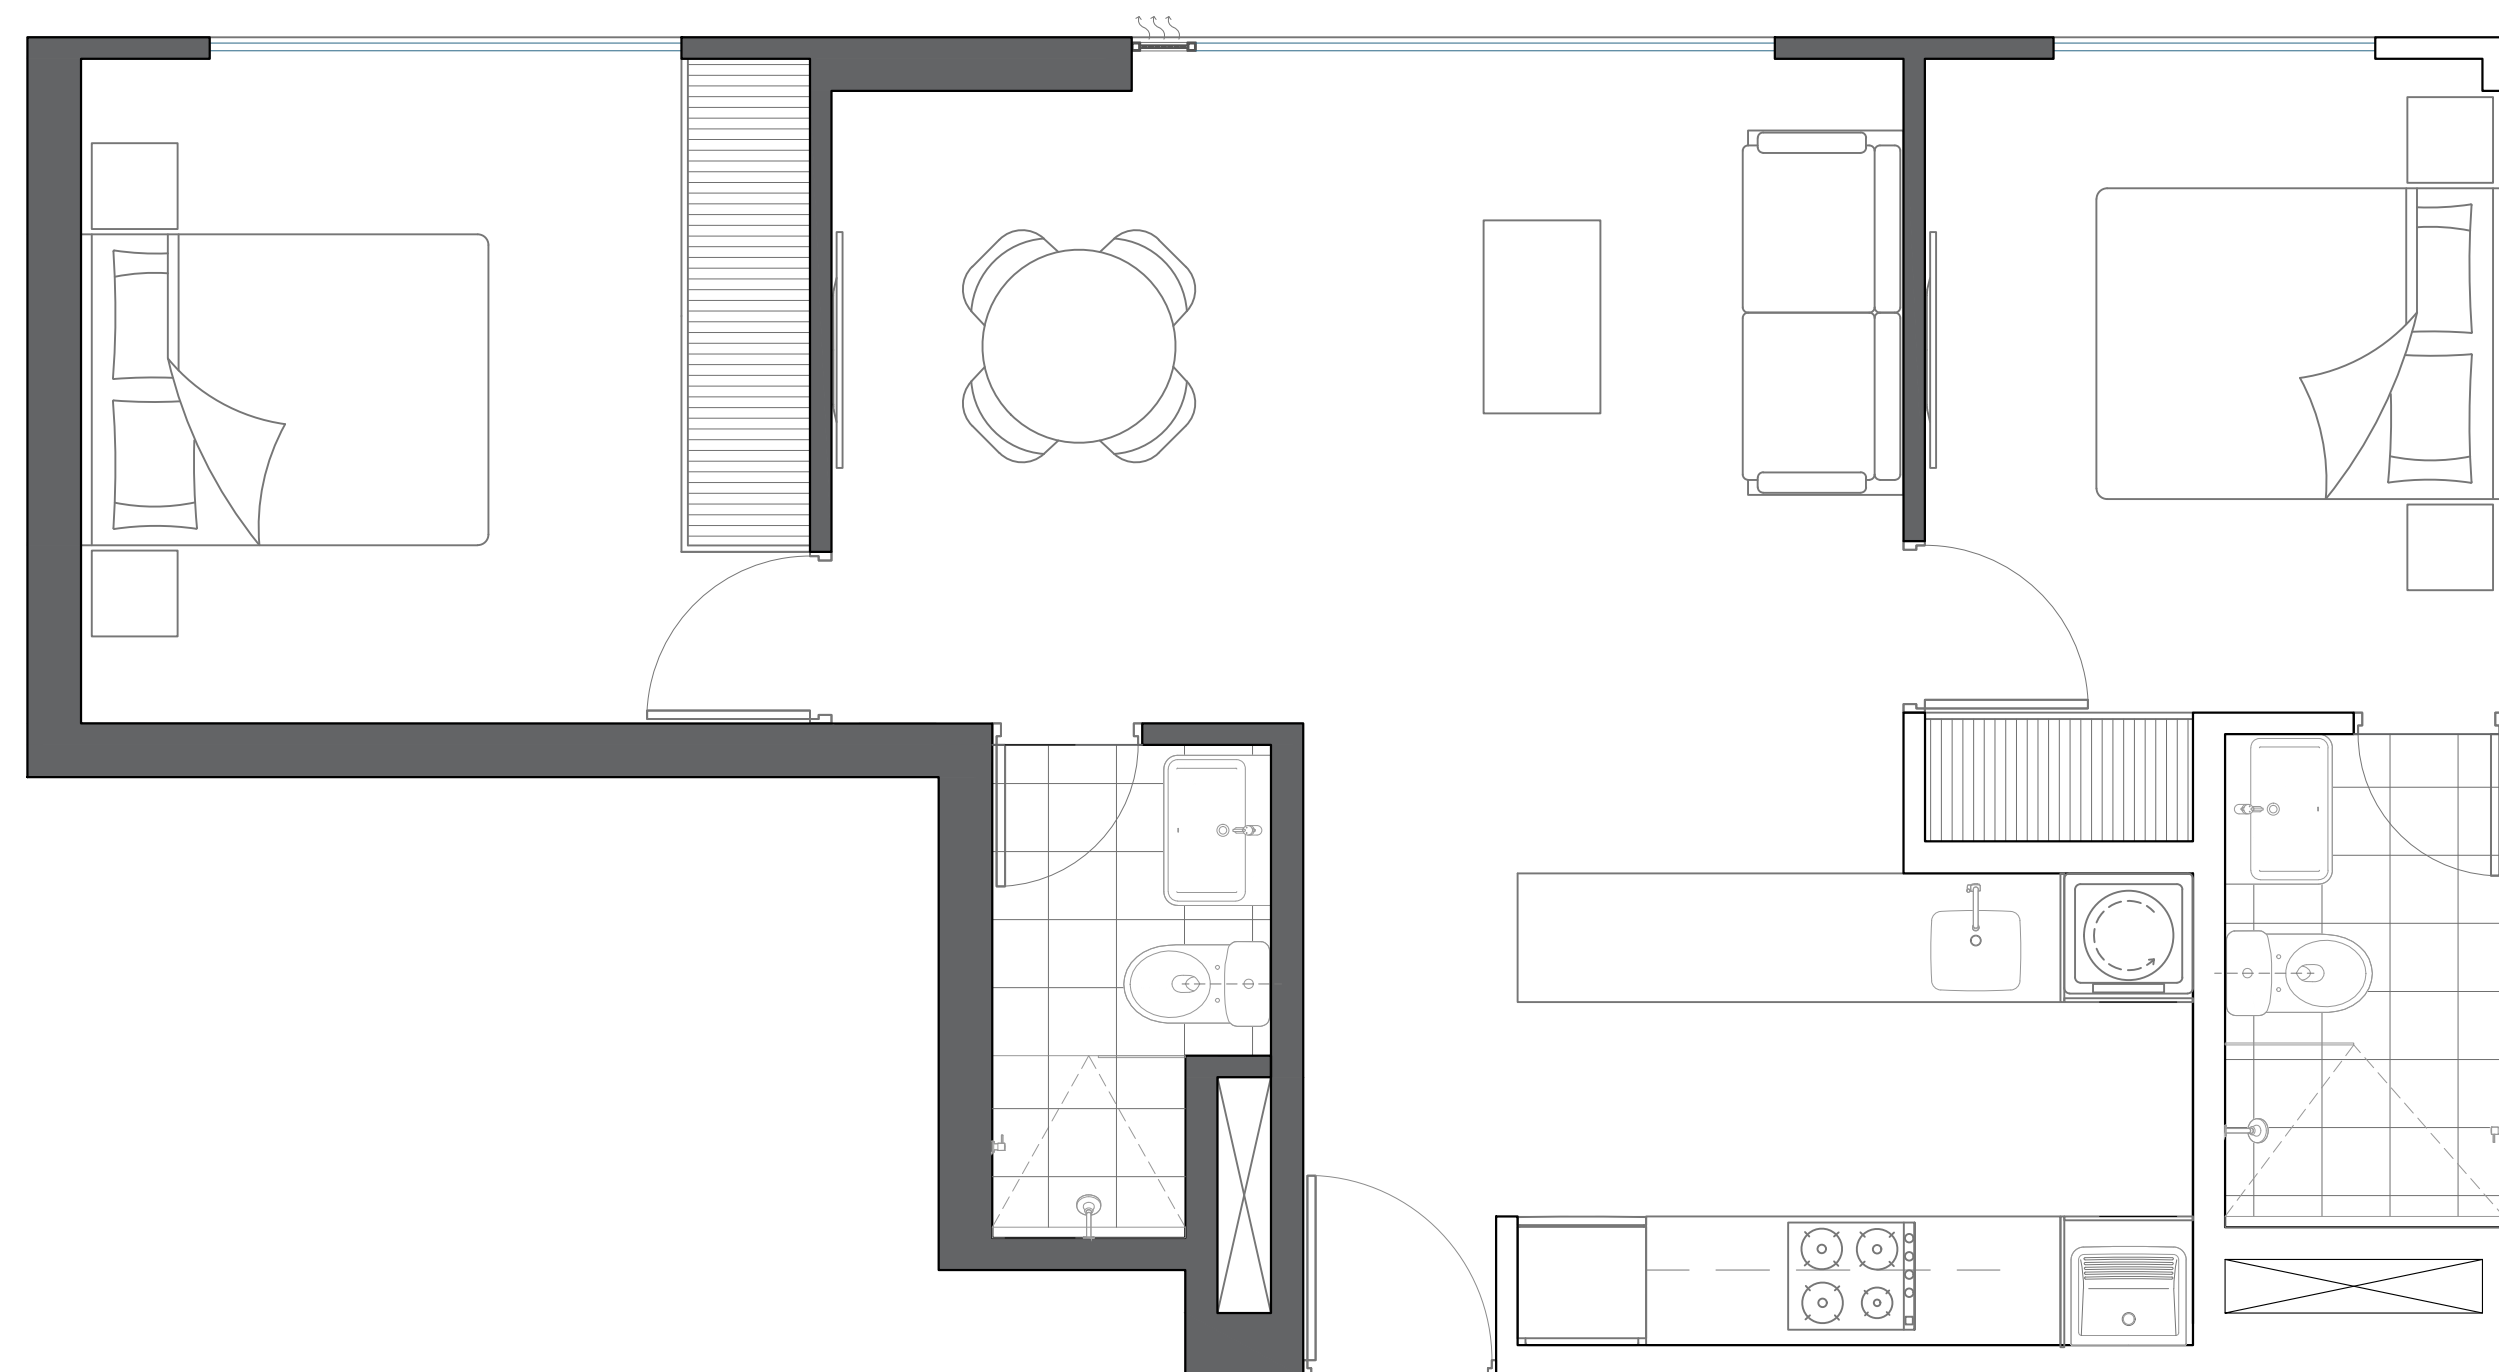

2 Dormitorios

**Las medidas y planos son referenciales y están sujetos a cambios sin previo aviso.*

Sala	2 Dormitorios
Comedor	2 Baños completos
Kitchenette	Centro de lavado

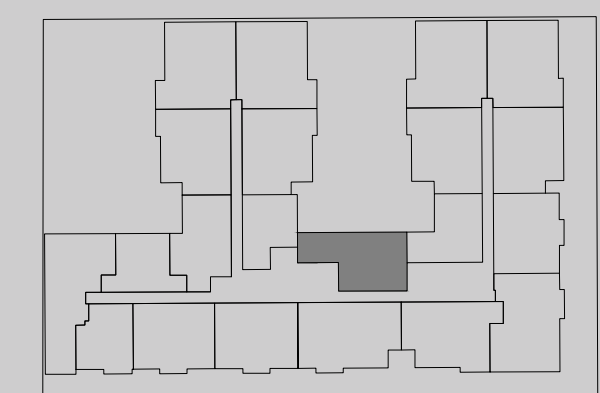

JR. EL CORTIJO

JR. LOS EUCALIPTOS

DEPARTAMENTOS DE **3 DORMITORIOS**



EL
CORTIJO
M O N T E R R I C O

TIPO04

Área Total
106.84 m²


Área Techada
75.26 m²

Área Libre
31.58 m²

Dpto disponible:
104



EL
CORTIJO
M O N T E R R I C O

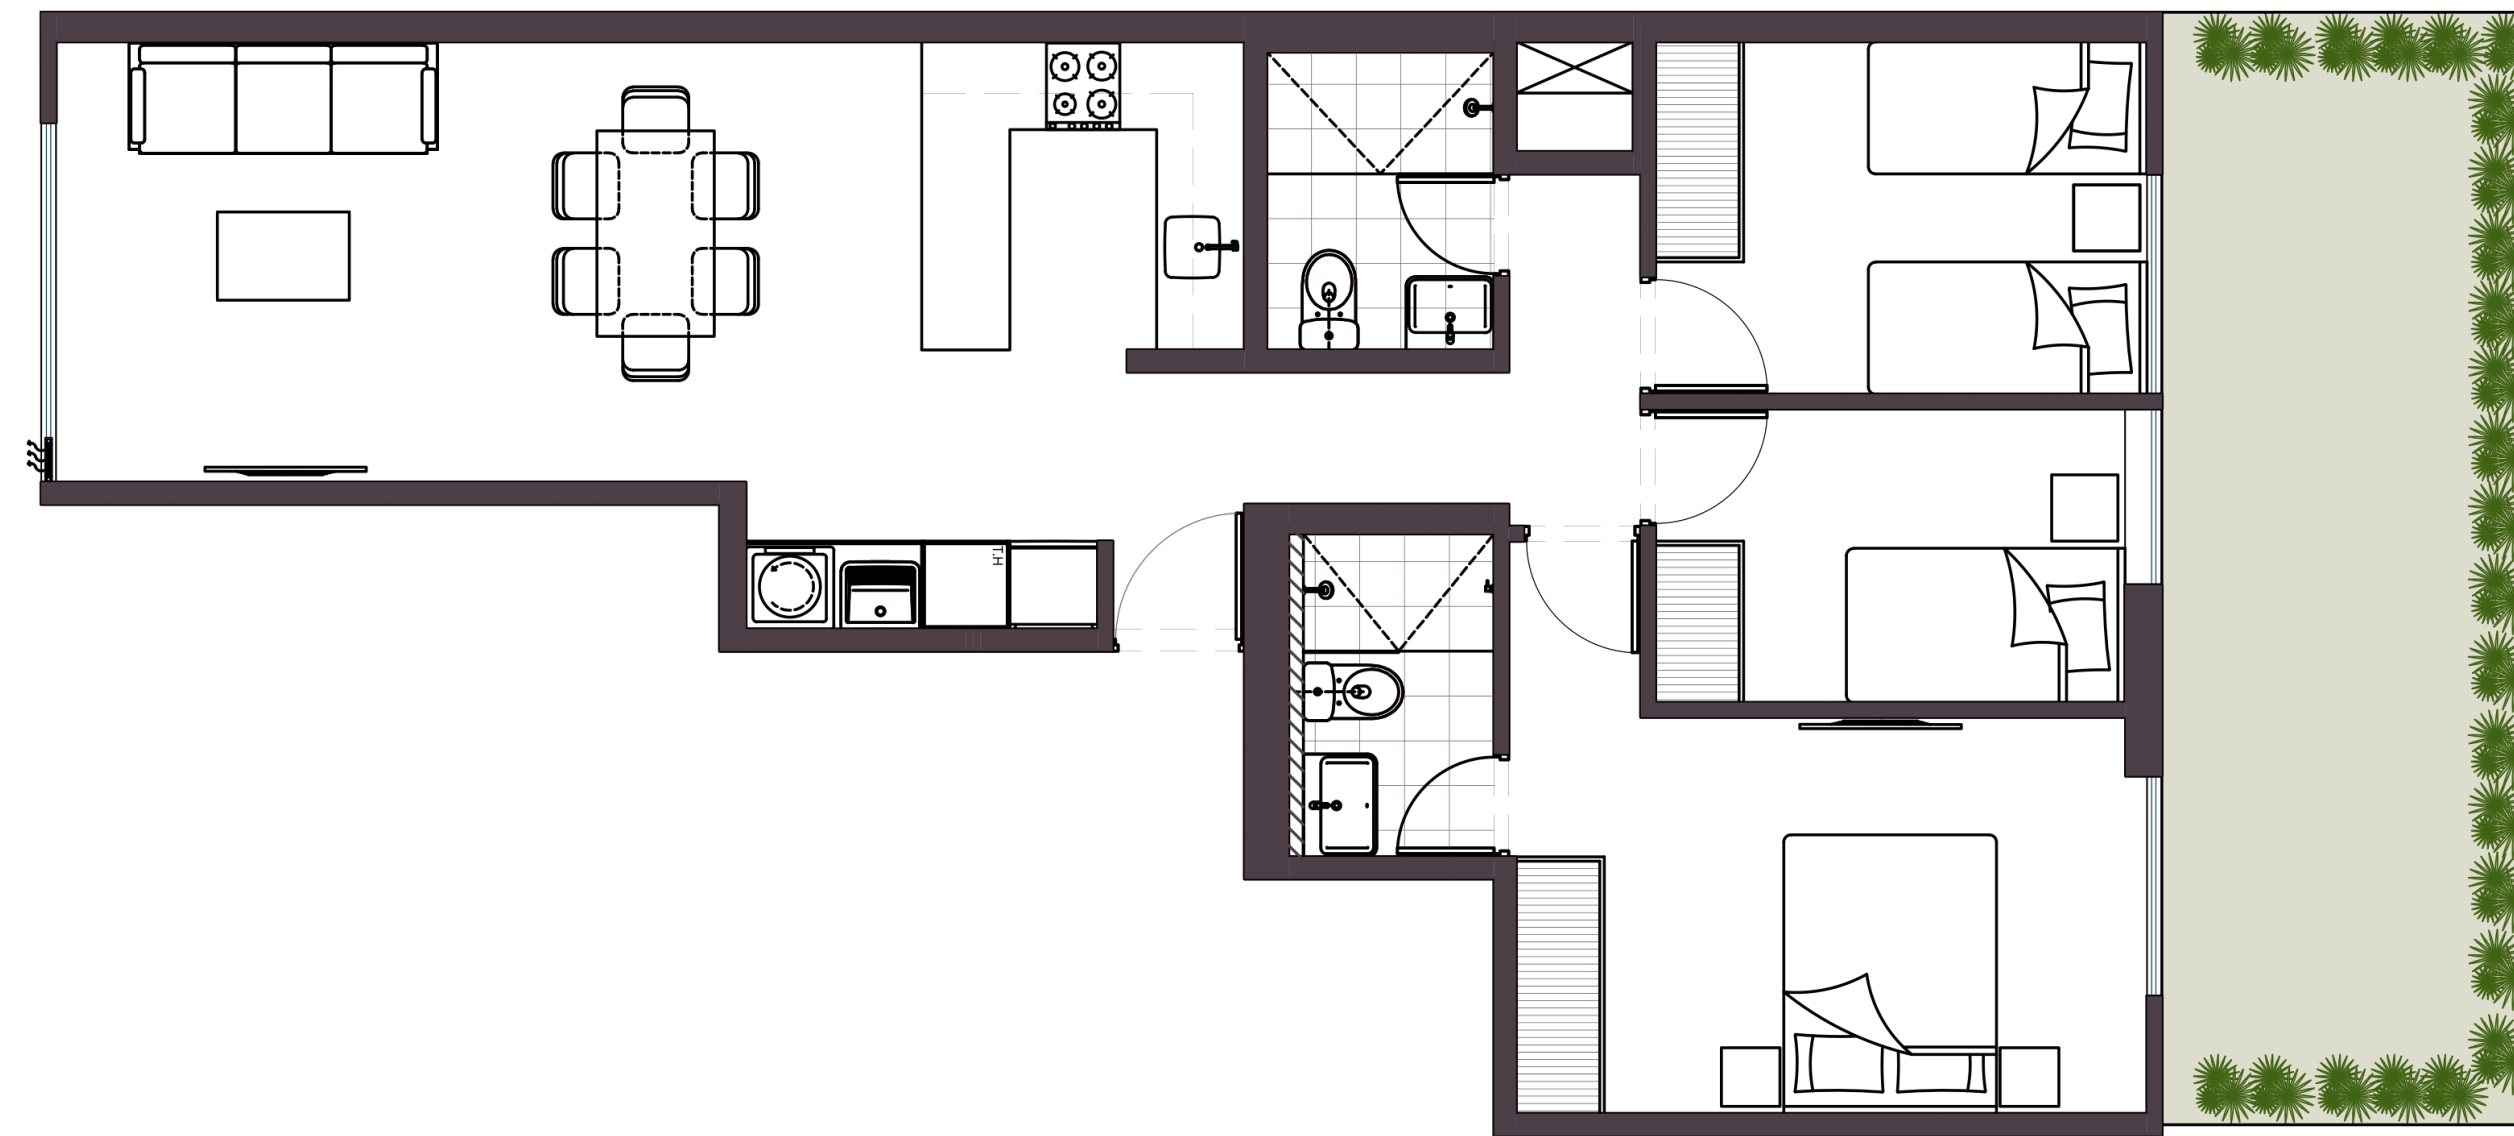


3 Dormitorios

**Las medidas y planos son referenciales y están sujetos a cambios sin previo aviso.*

Sala
Comedor
Kitchenette

3 Dormitorios
2 Baños completos
Terraza

Centro de lavado

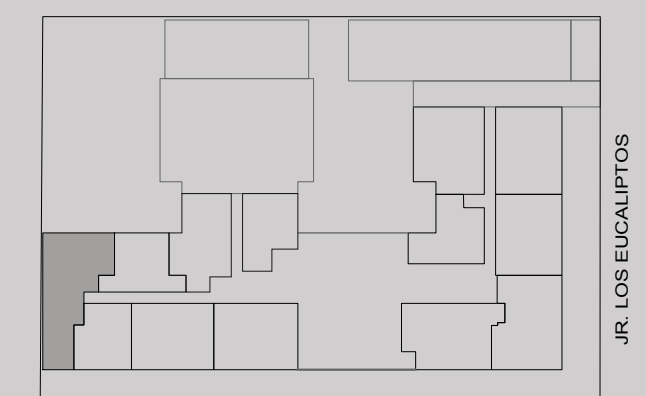

JR. EL CORTIJO

JR. LOS EUCALIPTOS

TIPO 09


Área Total
66.74 m²

Área Libre
28.38 m²

Dpto disponible:
108




3 Dormitorios

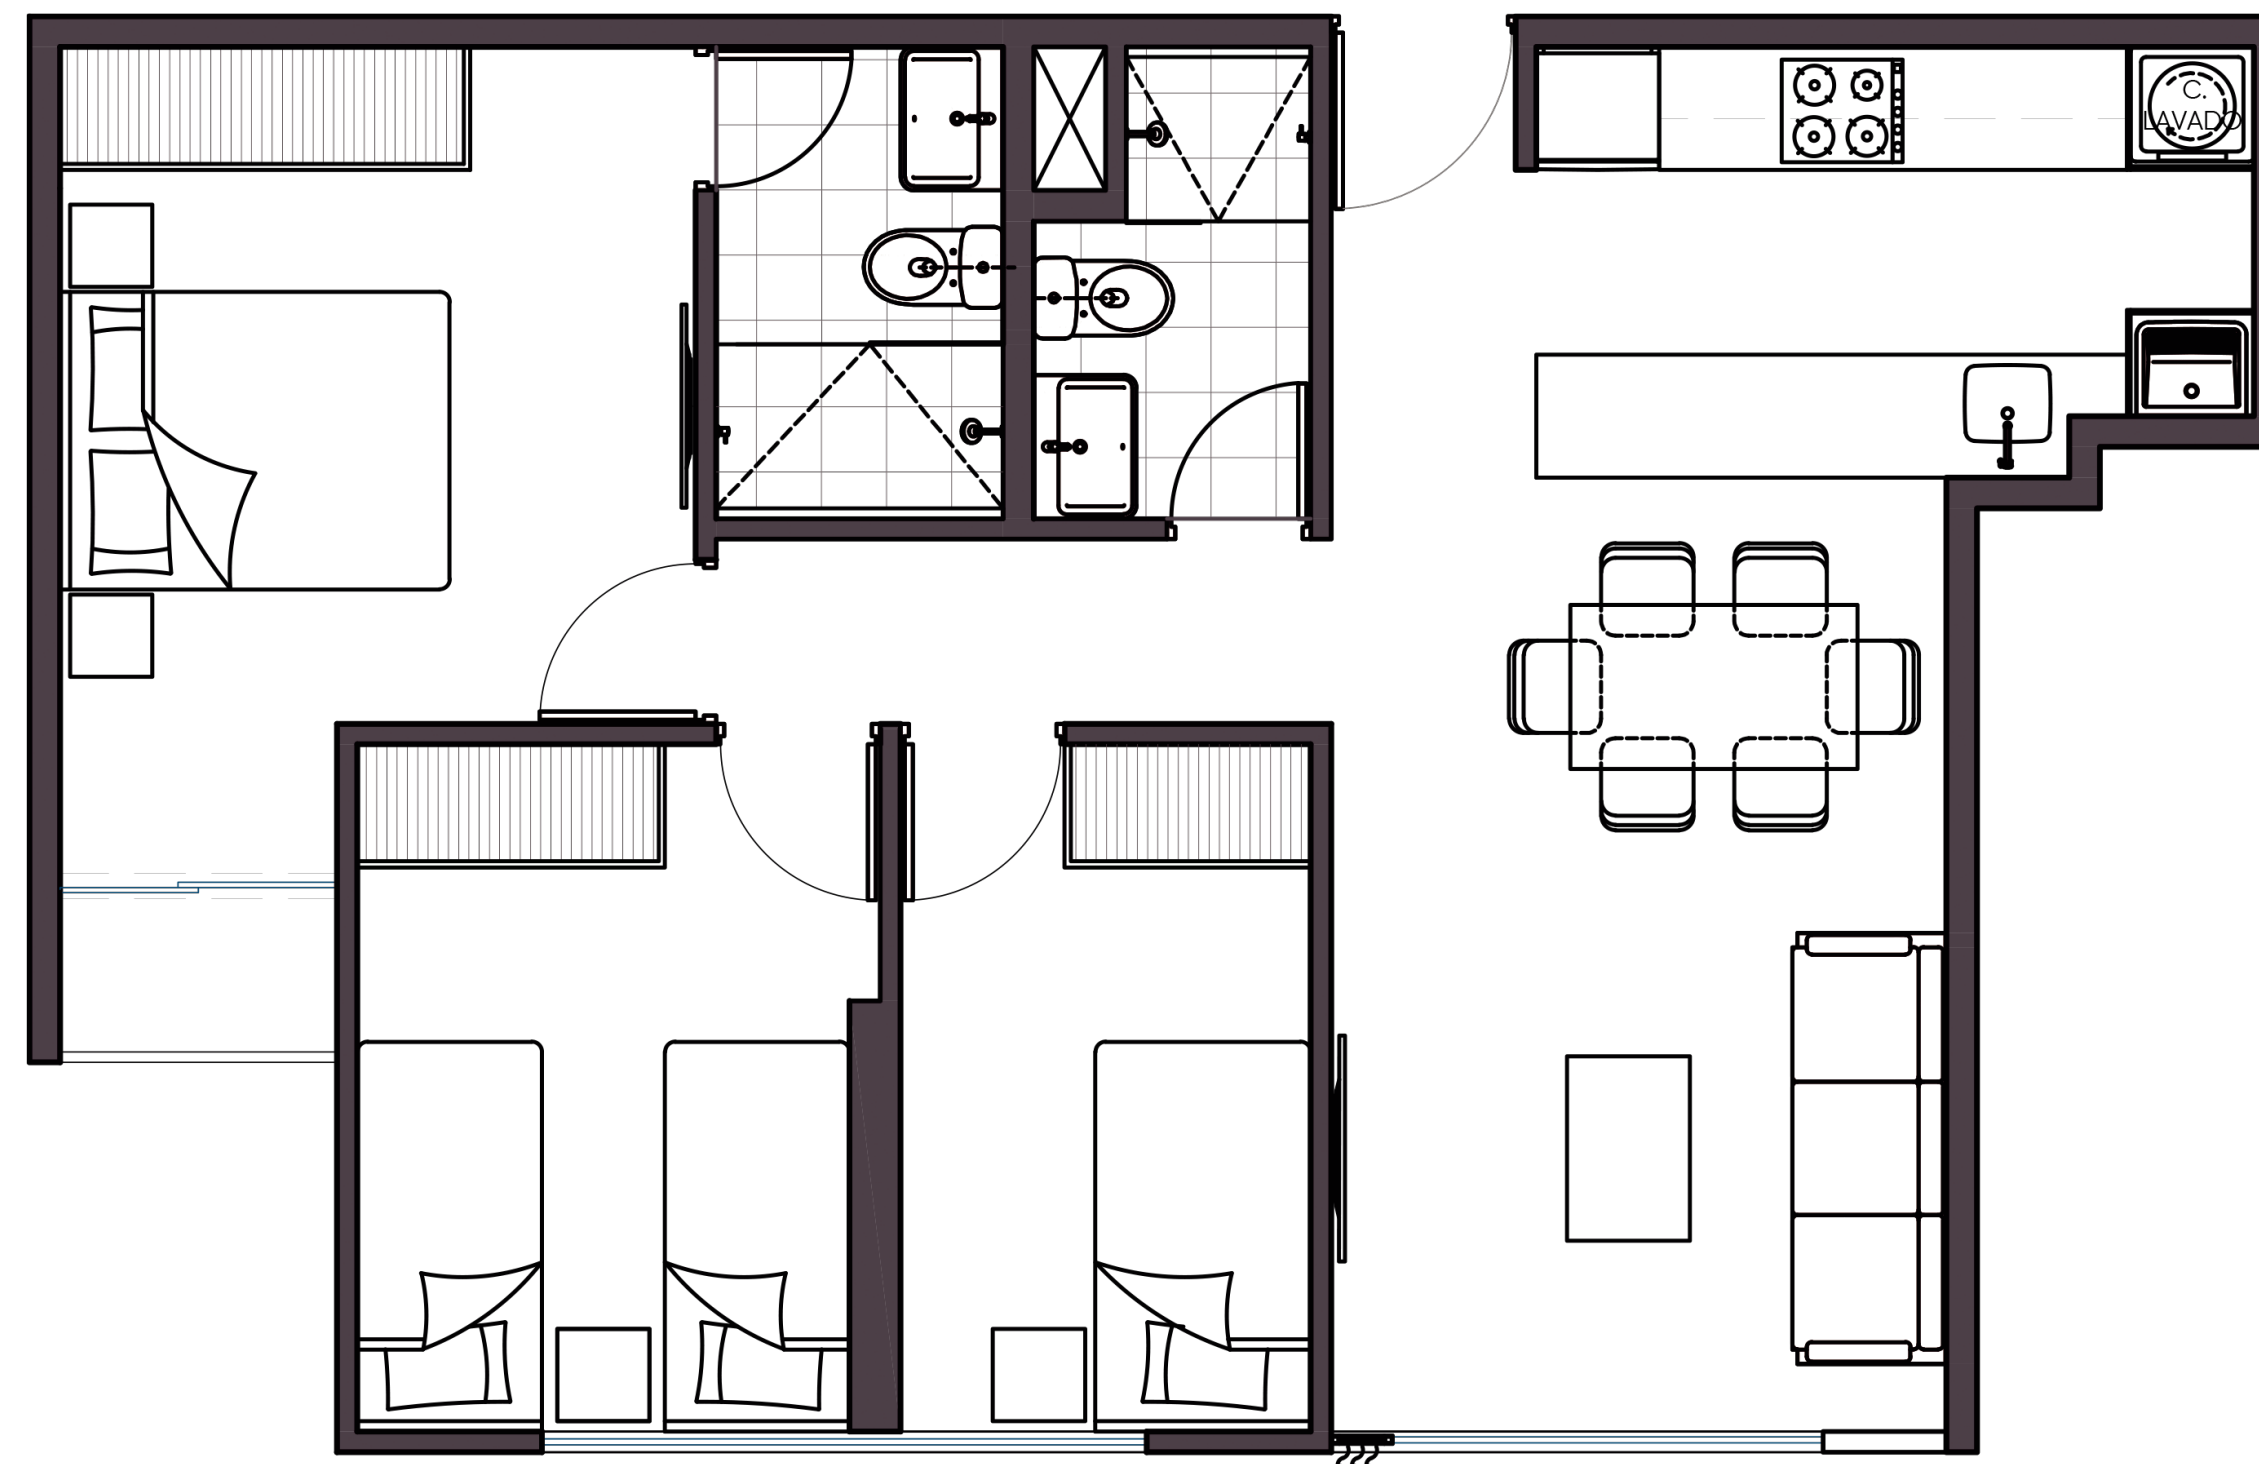

EL
181
CORTIJO
M O N T E R R I C O

**Las medidas y planos son referenciales y están sujetos a cambios sin previo aviso.*

Sala	3 Dormitorios
Comedor	2 Baños completos
Kitchenette	Balcón

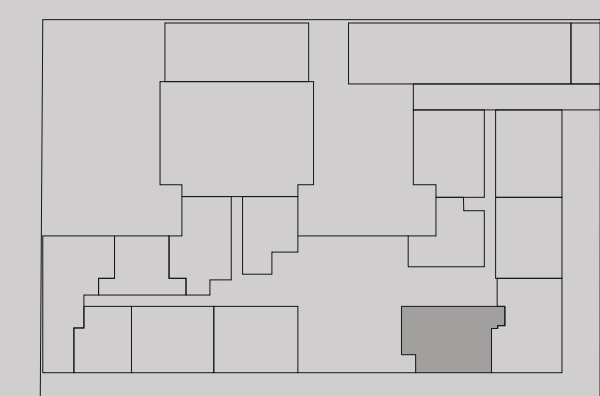

JR. EL CORTIJO

JR. LOS EUCALIPTOS

TIPO 10


Área Total
70.71 m²

Área Techada
70.71 m²

Dpto disponible:
109



3 Dormitorios

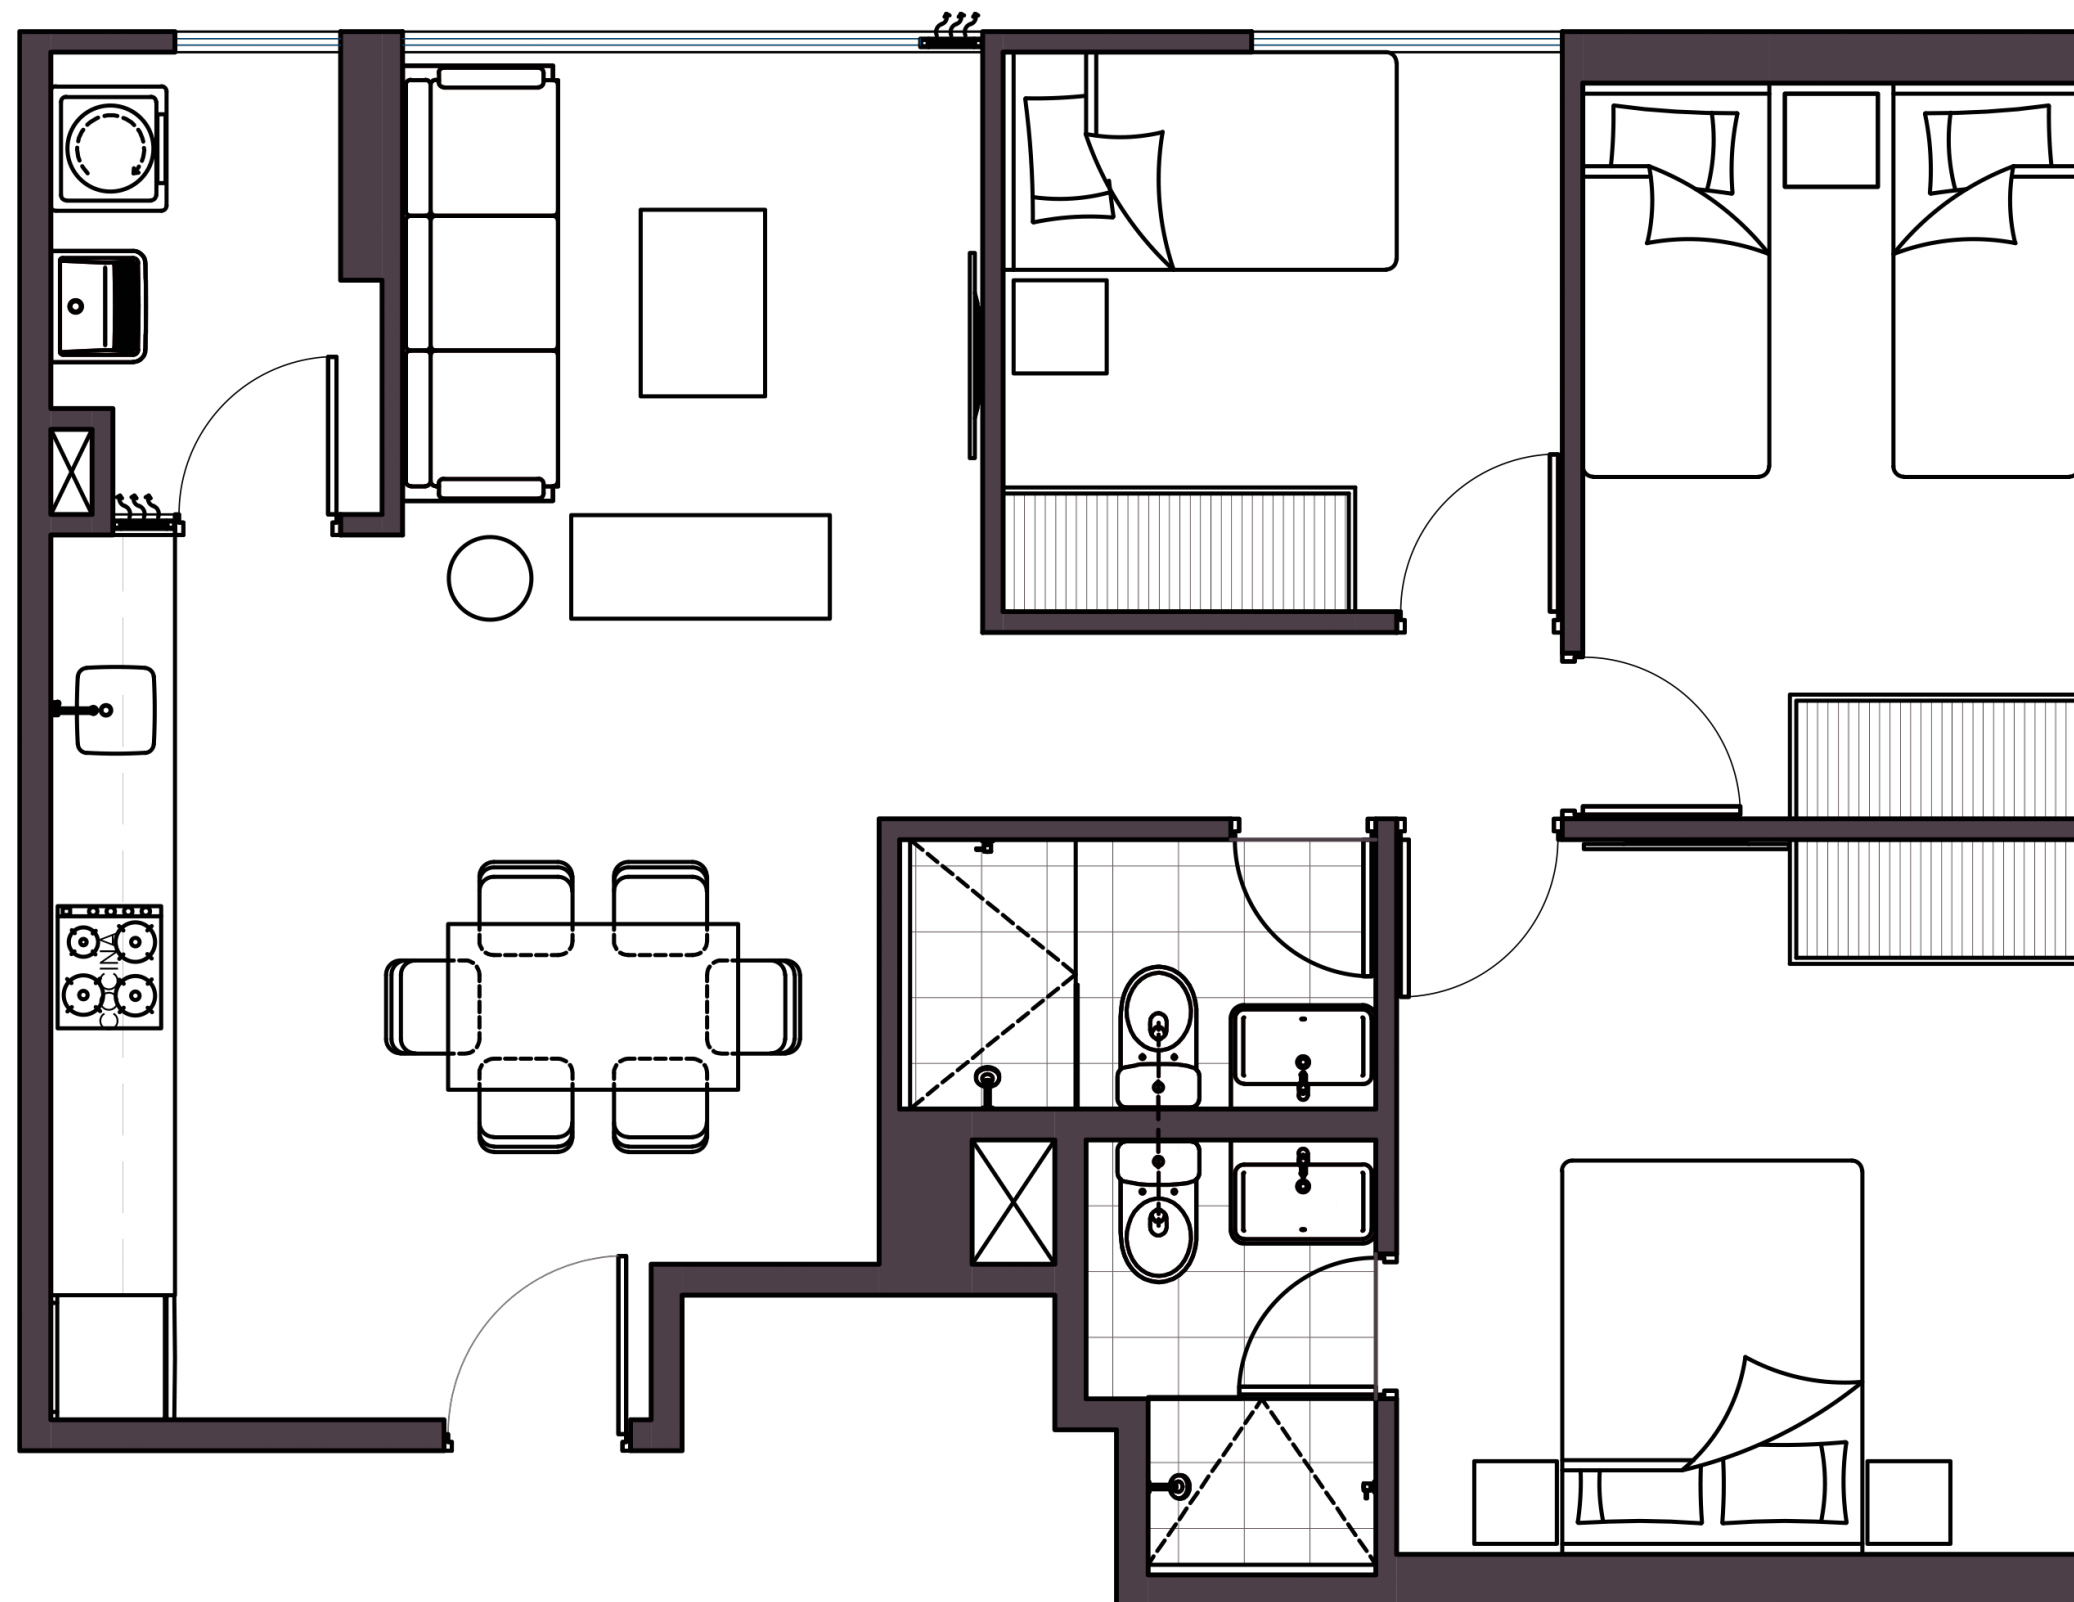


EL
CORTIJO
M O N T E R R I C O

**Las medidas y planos son referenciales y están sujetos a cambios sin previo aviso.*

Sala
Comedor
Kitchenette

3 Dormitorios
2 Baños completos
Centro de lavado

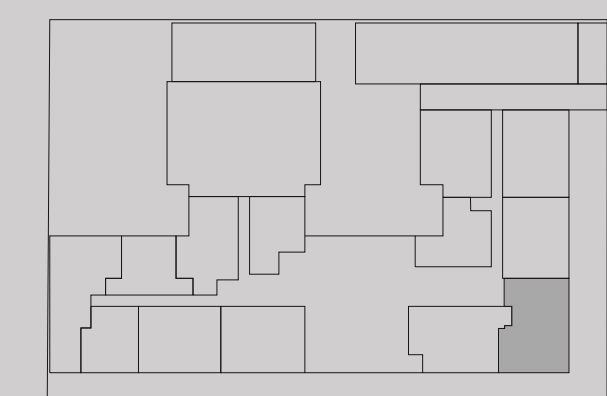

JR. EL CORTIJO

JR. LOS EUCALIPTOS

TIPO 11

Área Total
79.88 m²


Área Techada
62.07 m²
Área Libre
17.81 m²

Dpto disponible:
111



EL **181**
CORTIJO
M O N T E R R I C O

3 Dormitorios

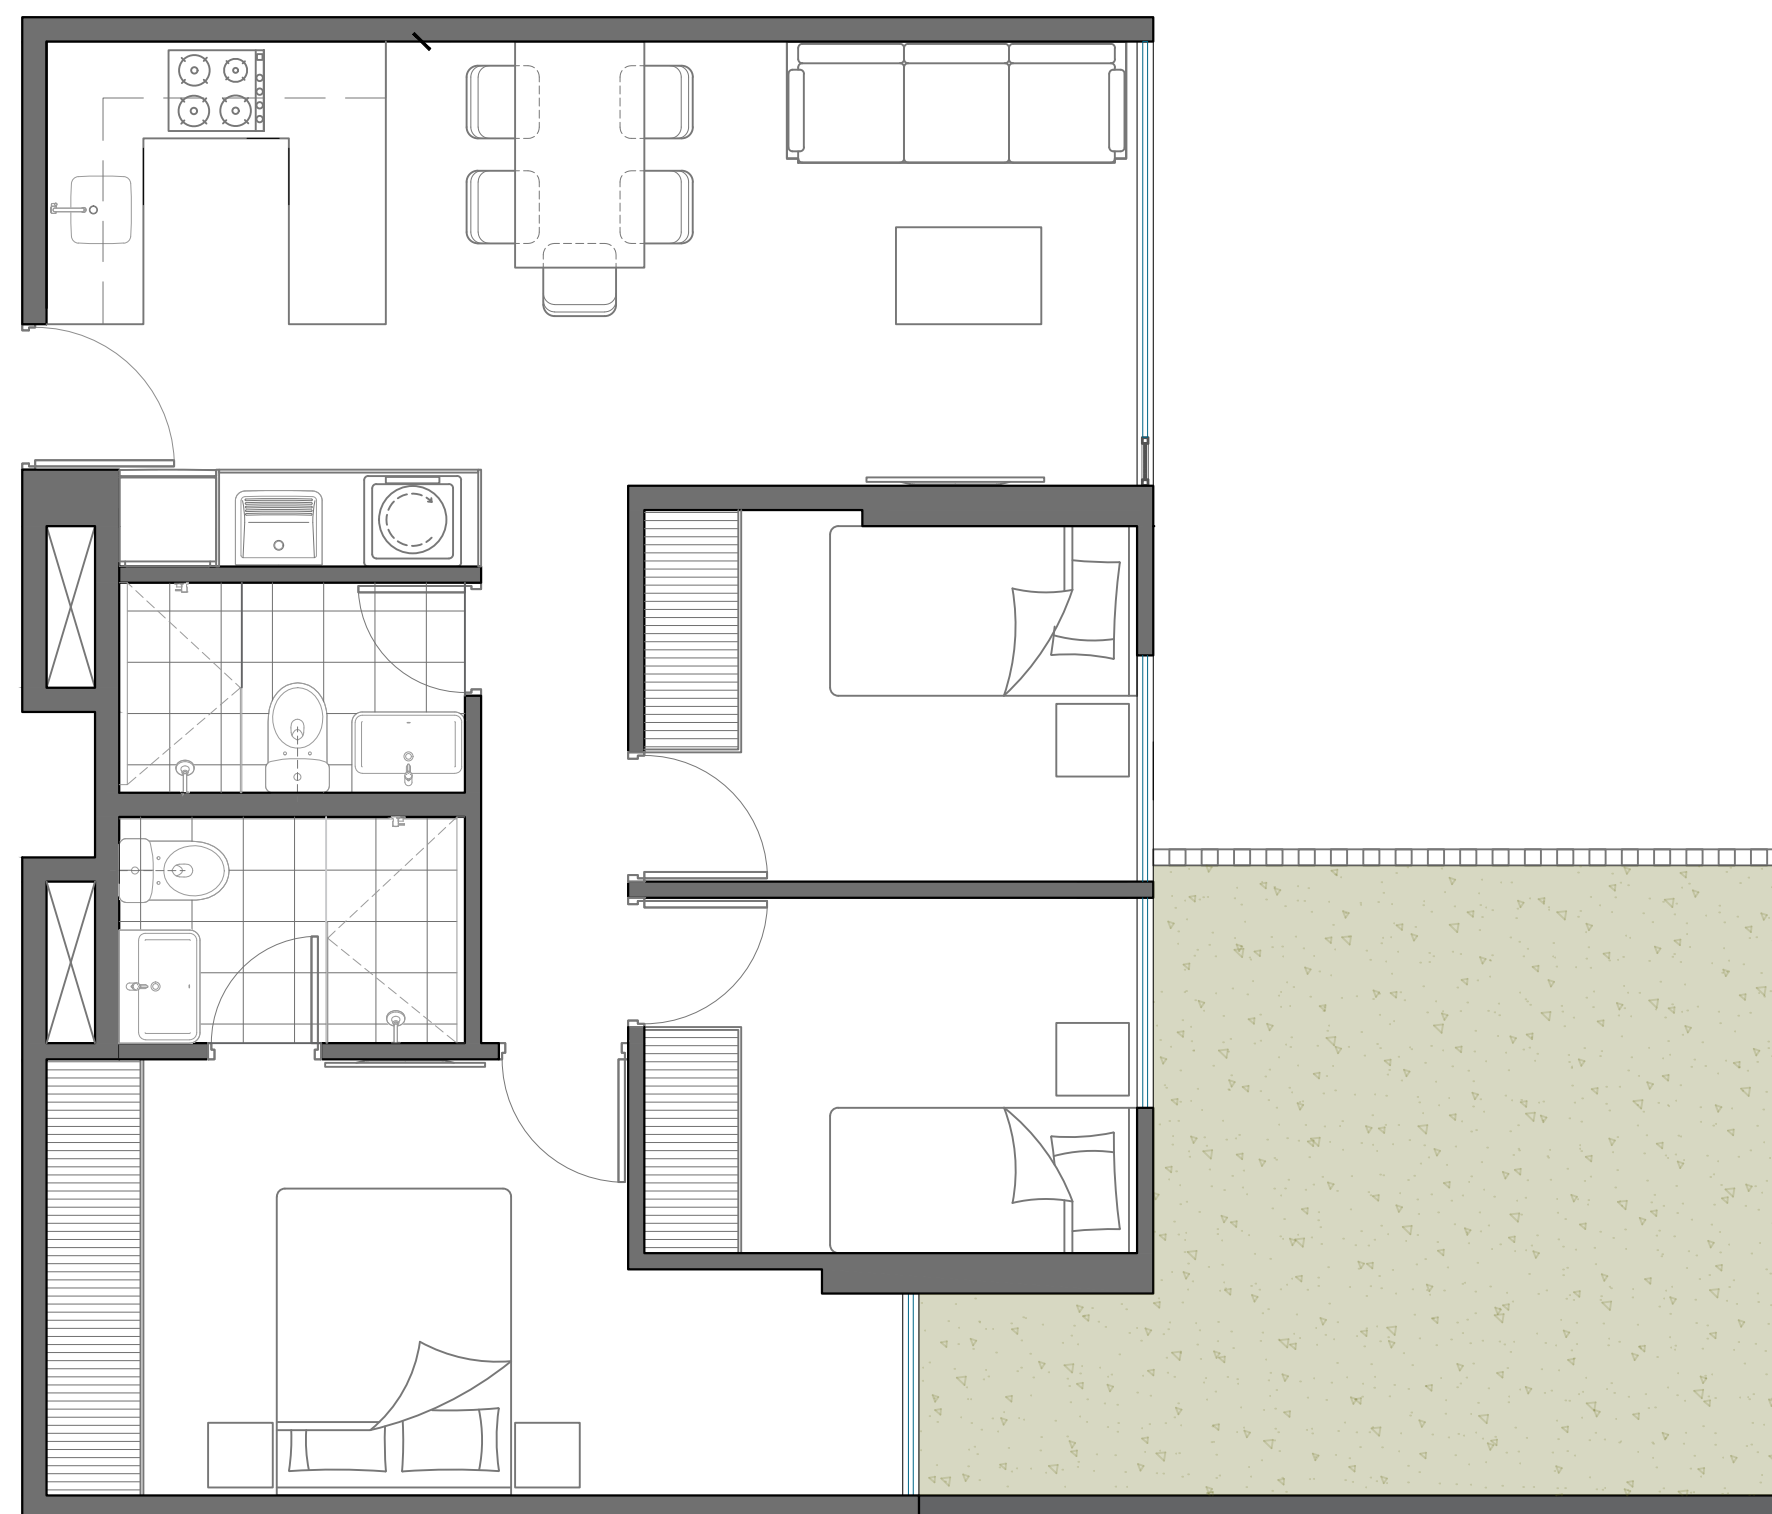


**Las medidas y planos son referenciales y están sujetos a cambios sin previo aviso.*

Sala
Comedor
Kitchenette

3 Dormitorios
2 Baños completos
Centro de lavado

Jardín

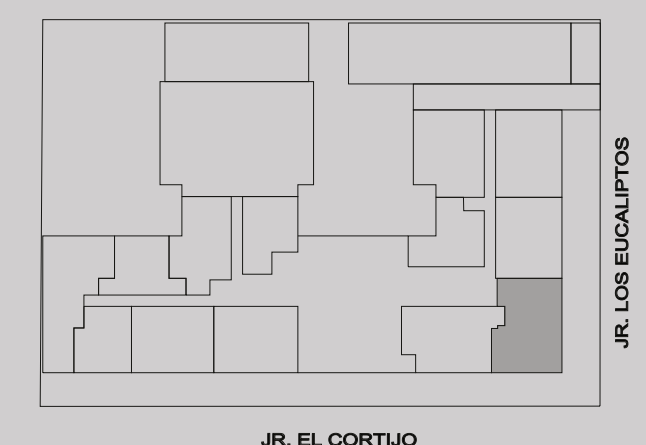

TIPO 12

Área Total
87 m²

Área Techada
65.39 m²
Área Libre
21.61 m²

Dpto disponible:
112



EL **181**
CORTIJO
M O N T E R R I C O

3 Dormitorios




**Las medidas y planos son referenciales y están sujetos a cambios sin previo aviso.*

Sala
Comedor
Kitchenette

3 Dormitorios
2 Baños completos
Jardín

Centro de lavado

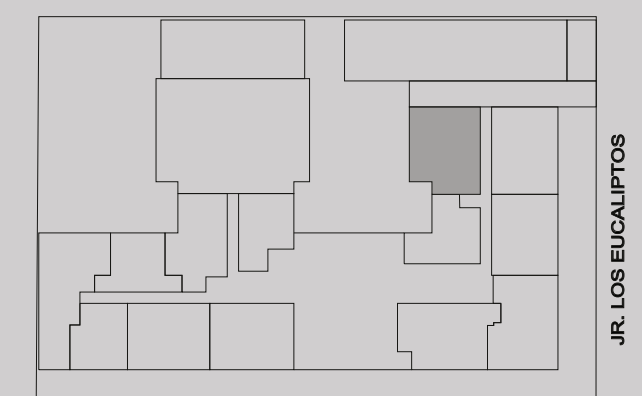

JR. EL CORTIJO

TIPO 15

Área Total
Desde
66.02 m²


Dptos disponibles:

202	205	216	219
302	305	316	319
402	405	416	419
502	505	516	519



EL **181**
CORTIJO
M O N T E R R I C O

3 Dormitorios

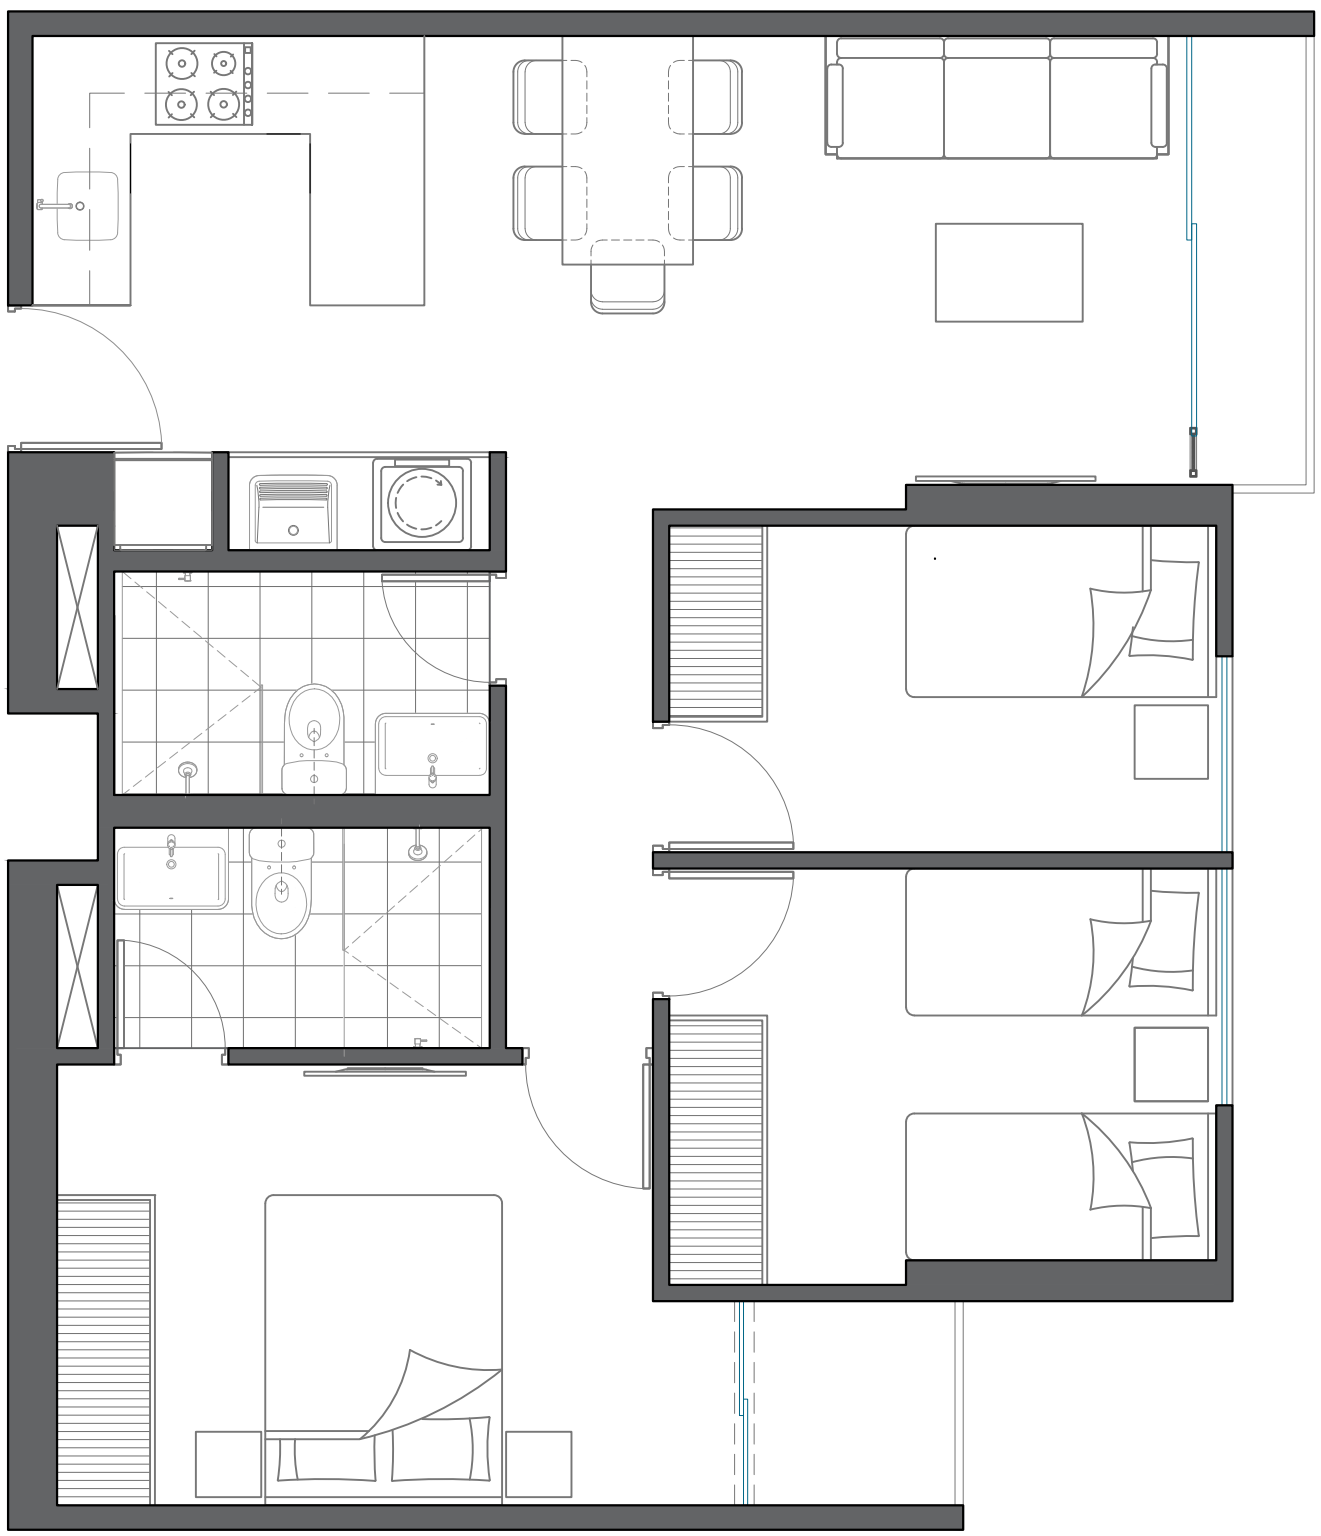


**Las medidas y planos son referenciales y están sujetos a cambios sin previo aviso.*

Sala
Comedor
Kitchenette

3 Dormitorios
2 Baños completos
Balcón

Centro de lavado

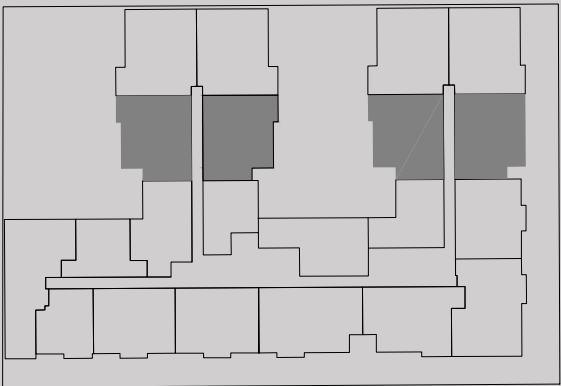

JR. LOS EUCALIPTOS

JR. EL CORTIJO

TIPO 16

Área Total

Desde

68.96 m²

Dptos disponibles:


203	204	217	218
303	304	317	418
	404	417	518
	504	517	



EL
CORTIJO
MONTE R R I C O

181

3 Dormitorios

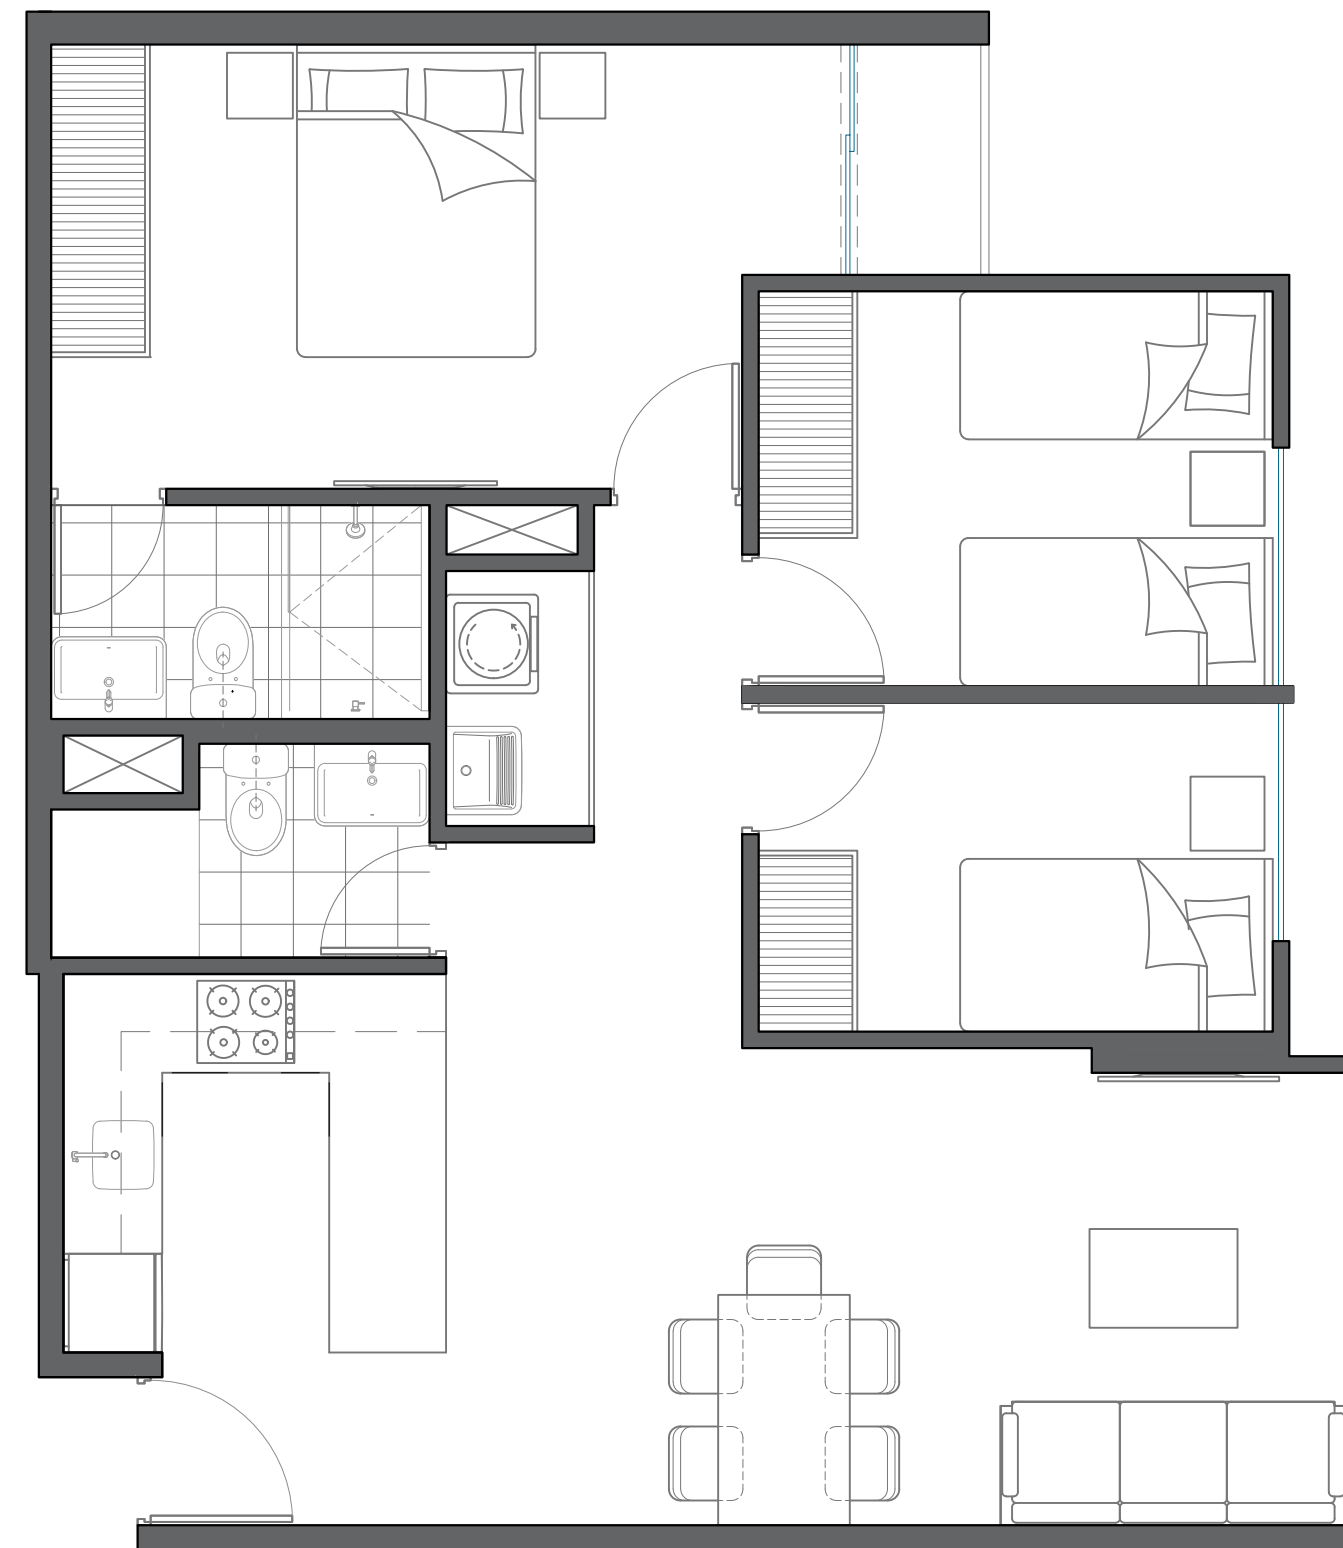


**Las medidas y planos son referenciales y están sujetos a cambios sin previo aviso.*

Sala
Comedor
Kitchenette

3 Dormitorios
2 Baños completos
Centro de lavado

Balcón

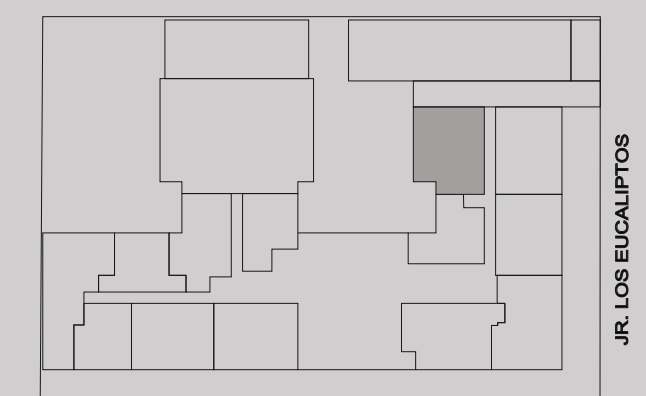

JR. EL CORTIJO

TIPO 19

Área Total
77.81 m²

Dptos disponibles:

208


308

408



EL
181
CORTIJO
M O N T E R R I C O

3
Dormitorios

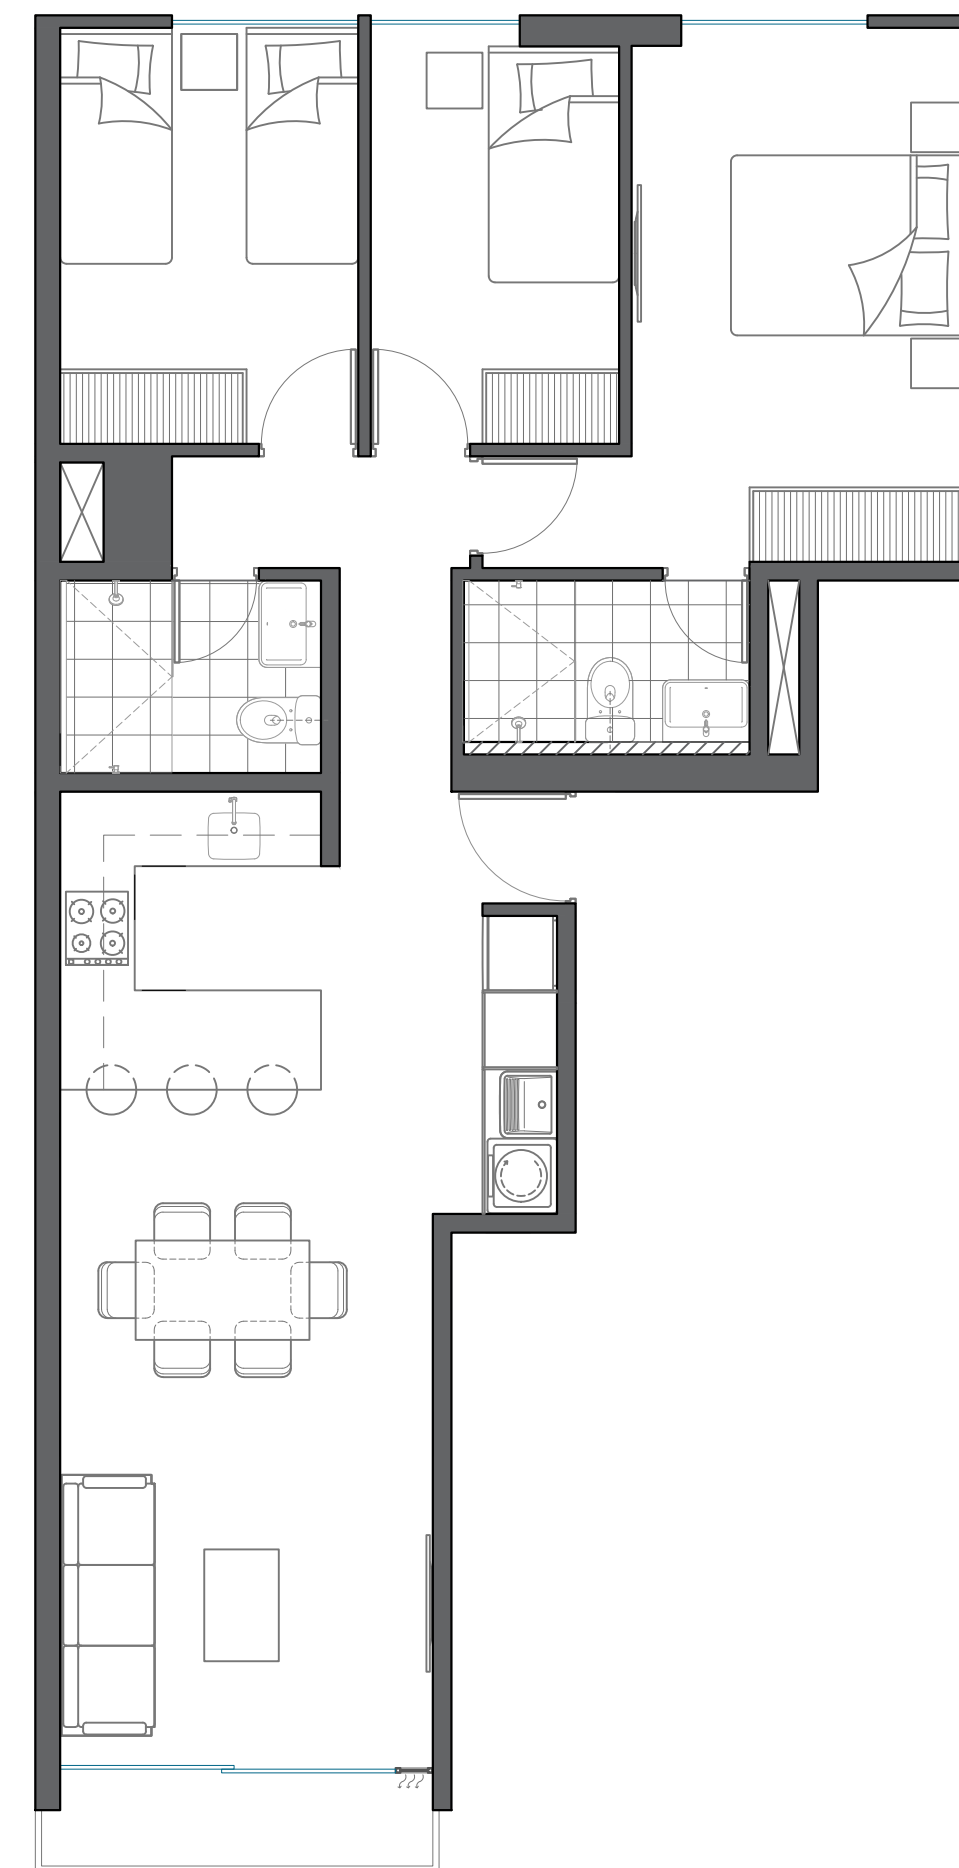


**Las medidas y planos son referenciales y están sujetos a cambios sin previo aviso.*

Sala
Comedor
Kitchenette

3 Dormitorios
2 Baños completos
Balcón

Centro de lavado

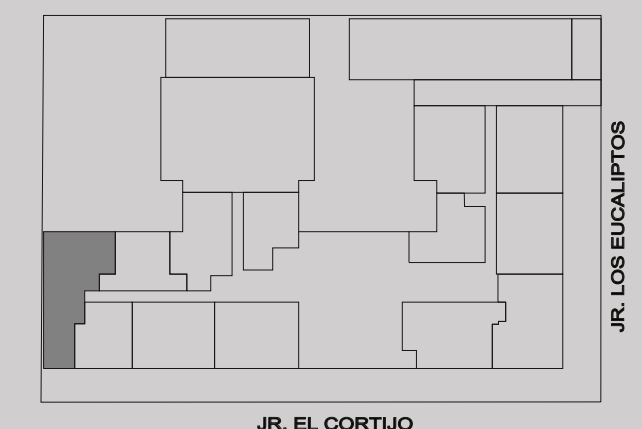

JR. EL CORTIJO

JR. LOS EUCALIPTOS

TIPO 22

Área Total
74.52 m²

Dptos disponibles:

212

312

412

512



EL **181**
CORTIJO
M O N T E R R I C O

3 Dormitorios




**Las medidas y planos son referenciales y están sujetos a cambios sin previo aviso.*

Sala
Comedor
Cocina

3 Dormitorios
2 Baños completos
Balcón

Centro de lavado

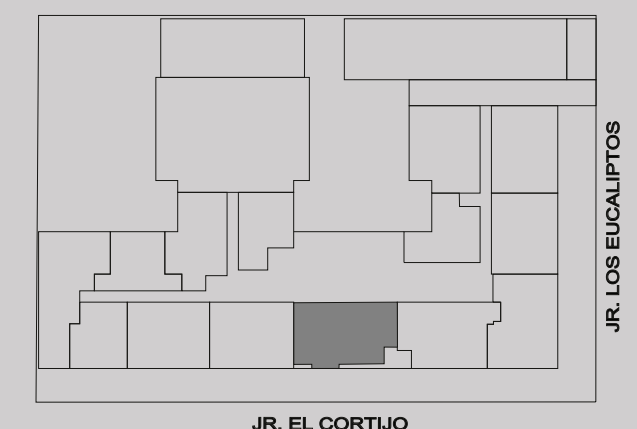

JR. EL CORTIJO

JR. LOS EUCALIPTOS

TIPO 23

Área Total
69.98 m²

Dpto disponible:

213

313

413

513




3 Dormitorios



EL **181**
CORTIJO
M O N T E R R I C O

**Las medidas y planos son referenciales y están sujetos a cambios sin previo aviso.*

Sala	3 Dormitorios
Comedor	2 Baños completos
Kitchenette	Balcón

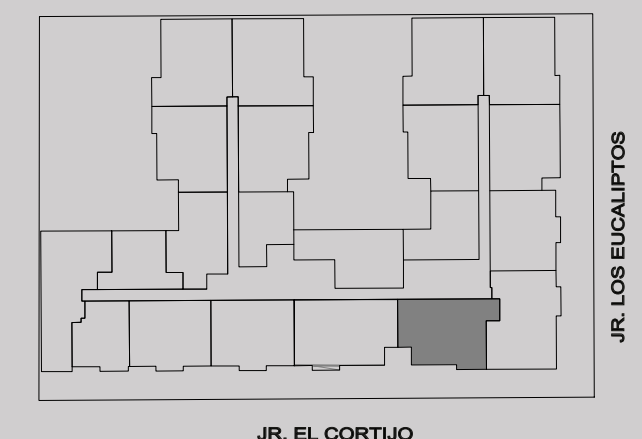

TIPO 24

Área Total
76.18 m²

Dpto disponible:

214

314


414

514



EL **181**
CORTIJO
M O N T E R R I C O

3 Dormitorios

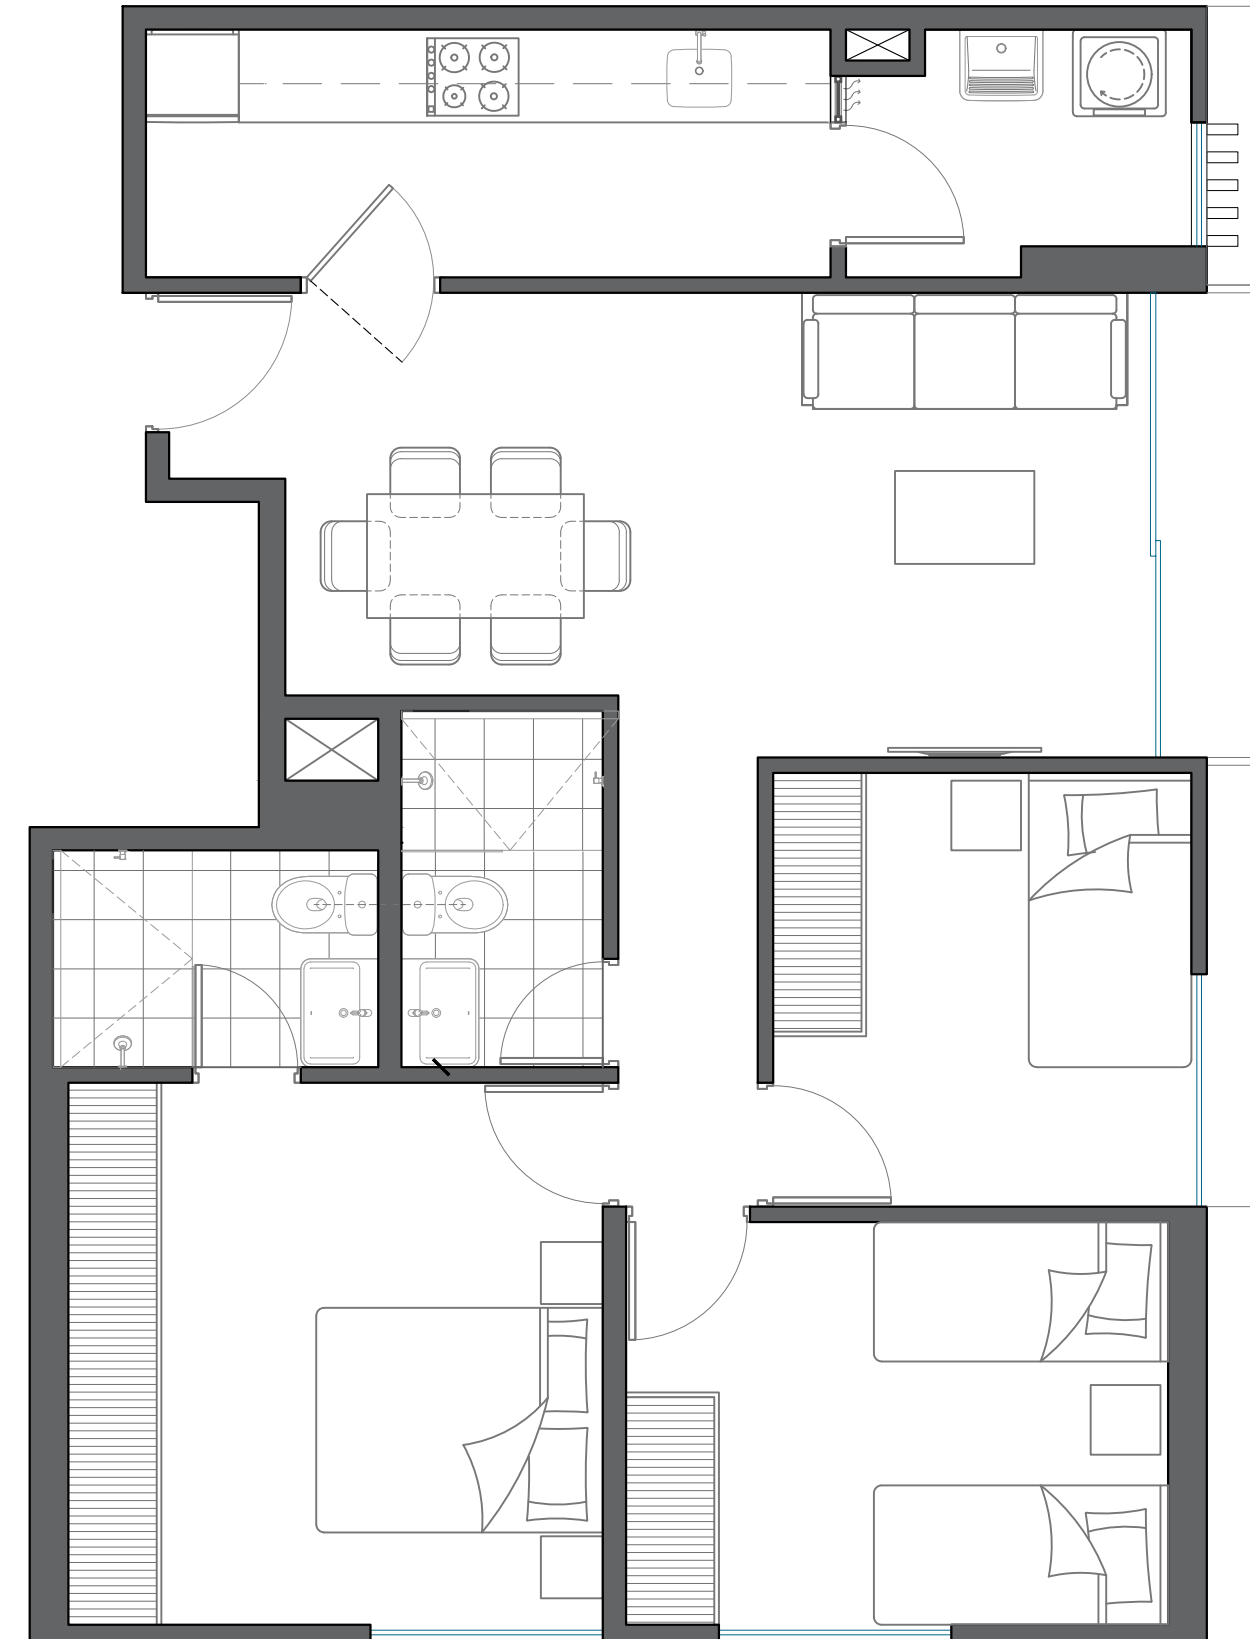

**Las medidas y planos son referenciales y están sujetos a cambios sin previo aviso.*

Sala
Comedor
Cocina

3 Dormitorios
2 Baños completos
Balcón

Centro de lavado



TIPO 29


Área Total
131.14 m²

Área Techada
88.64 m²
Área Libre
42.50 m²

Dpto disponible:
611




1er Nivel

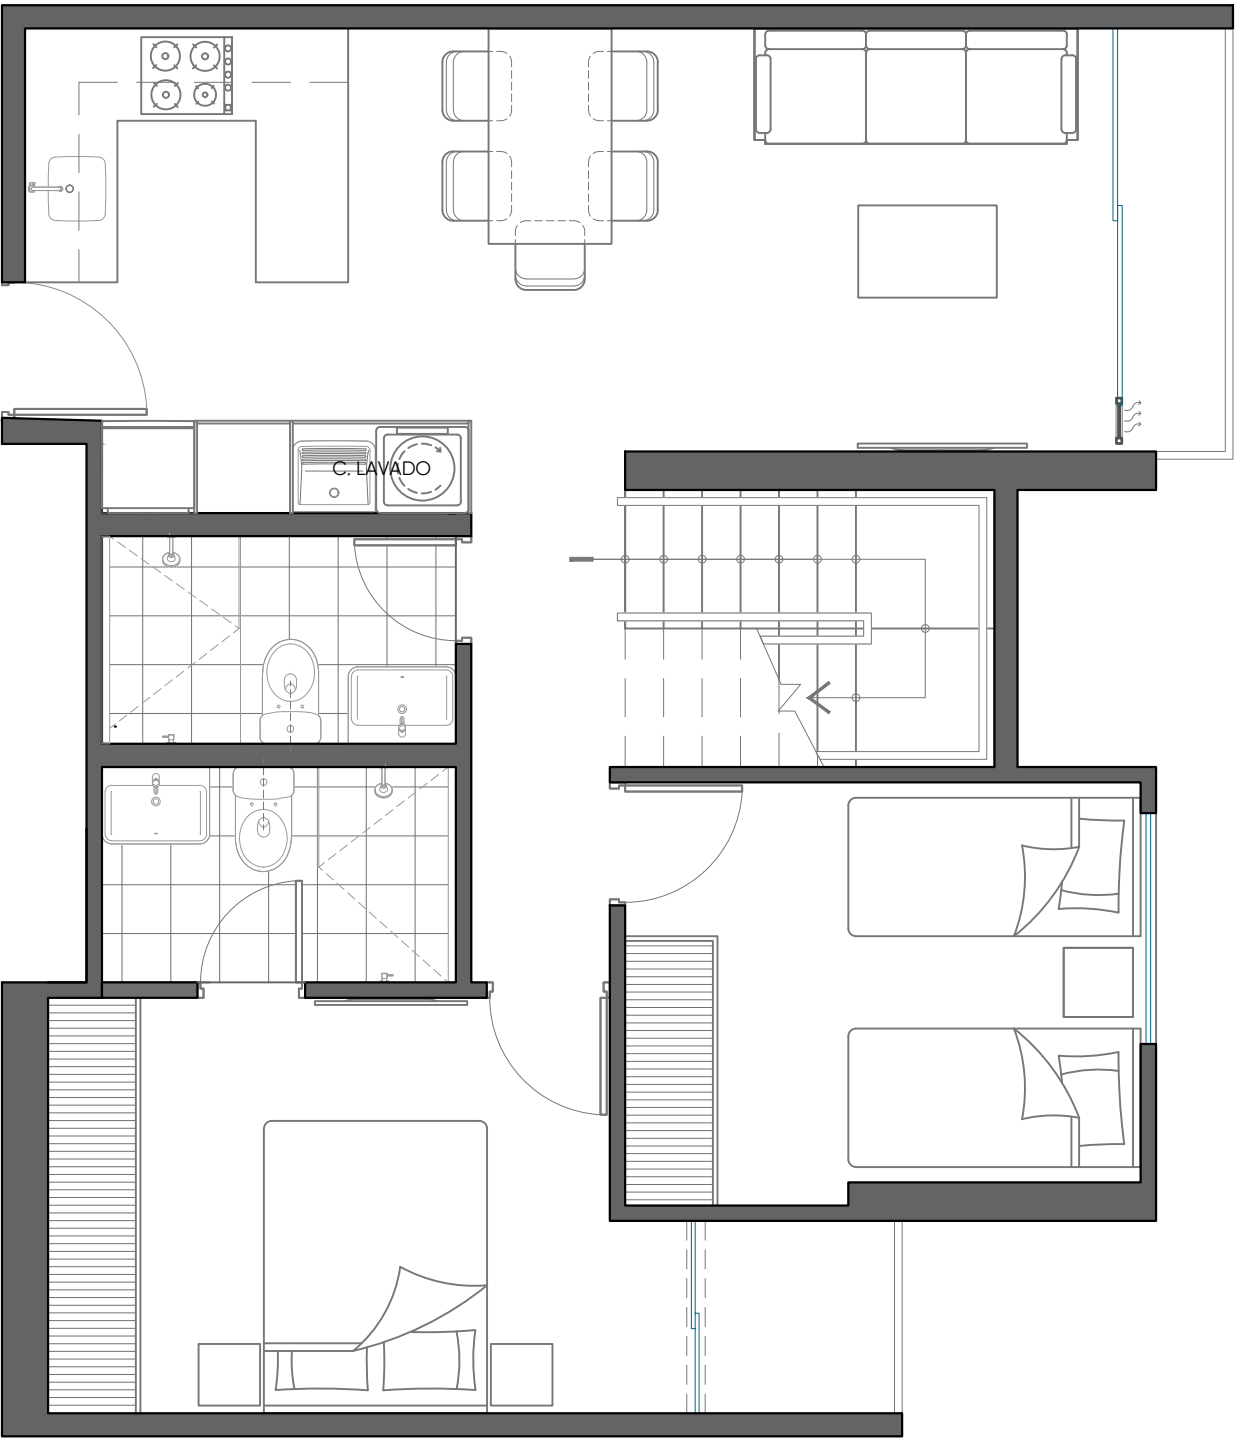

3
Dormitorios

2do Nivel

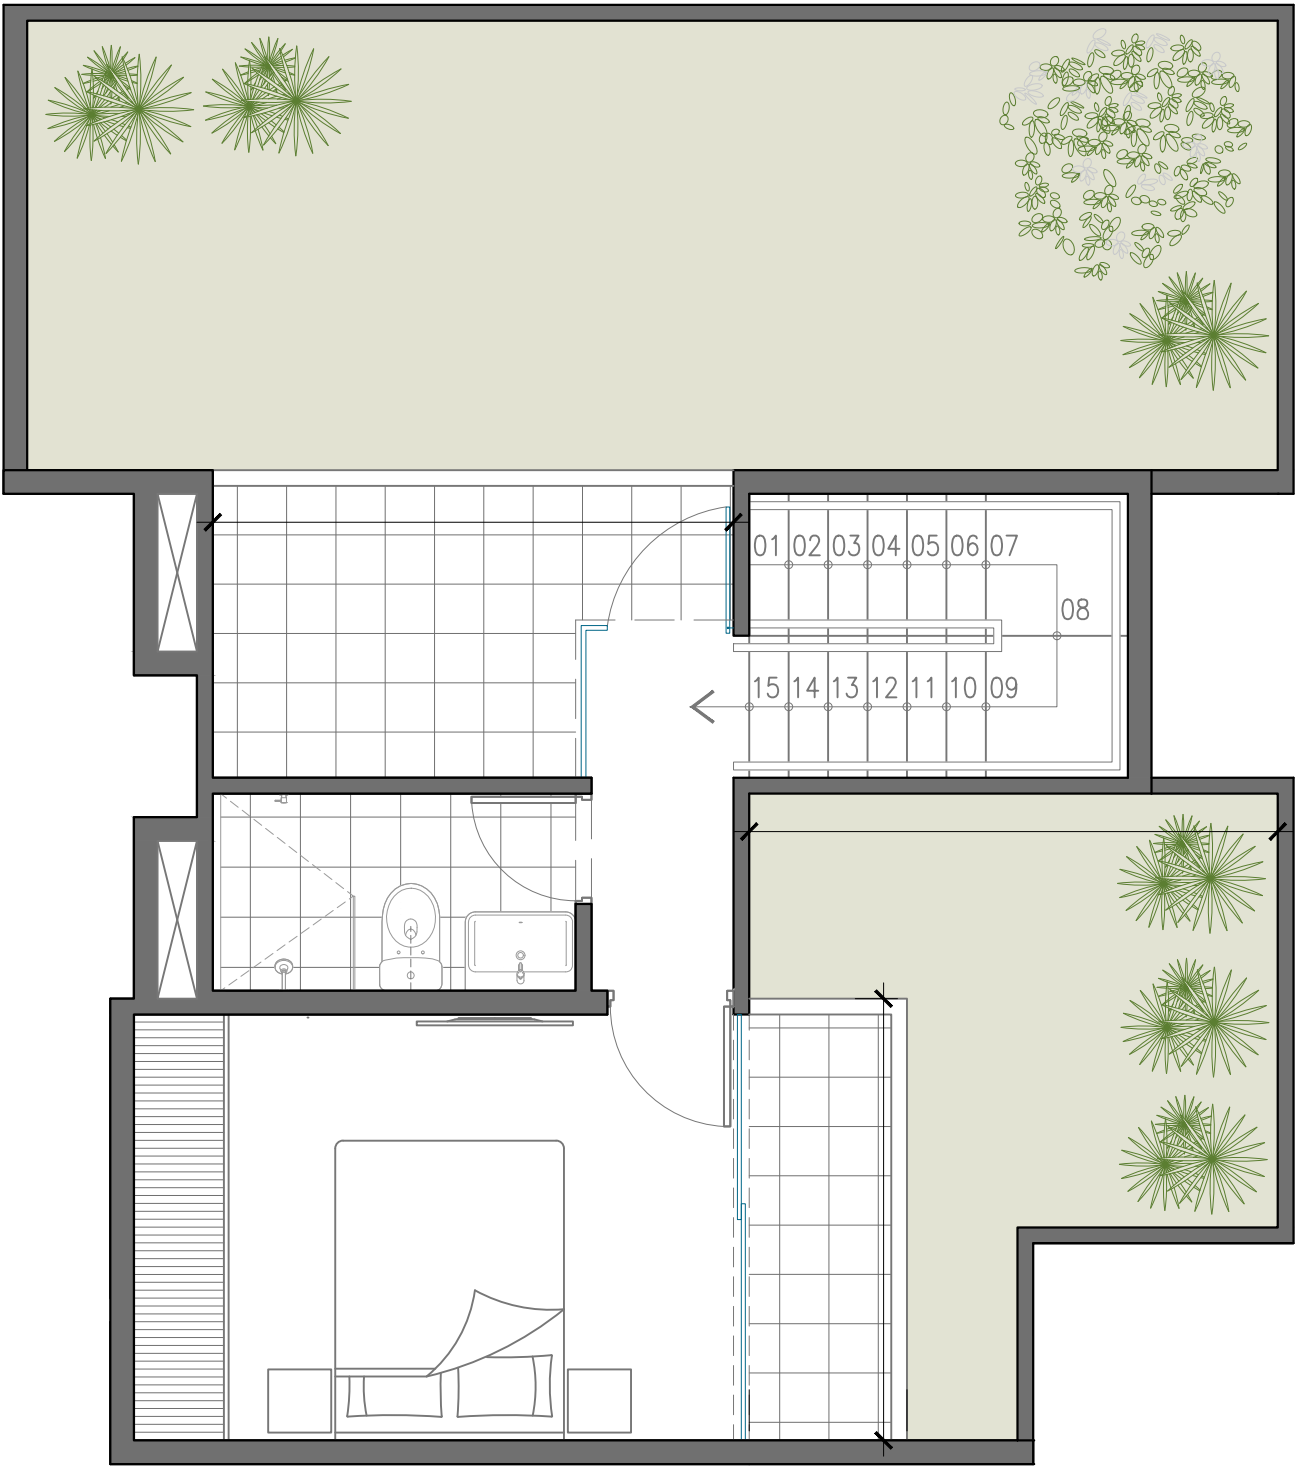

EL
181
CORTIJO
M O N T E R R I C O


**Las medidas y planos son referenciales y están sujetos a cambios sin previo aviso.*

Sala
Comedor
Kitchenette


3 Dormitorios
3 Baños completos
Centro de lavado

Terraza
Jardín

1er Nivel

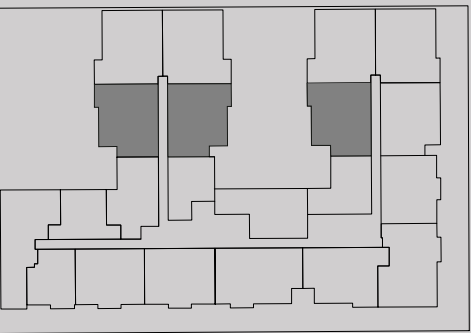

2do Nivel

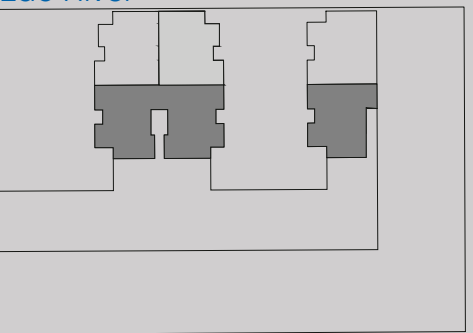



*Todas las imágenes y renders presentados en este brochure son de carácter referencial.



El momento de escribir
una nueva historia es
ahora



Agenda una cita exclusiva
www.azzurra.com.pe
T. +51 944 216 477